

TITLE		SHEET No.	
システム構成図		PAGE No.	
			作成日付 DATE
			作成・照査 DRAWN
設計・検認 APPROVED	DWG.No.		

記録

A

B

C

D

E

F

出図先

控

A




B

C


D

E

F

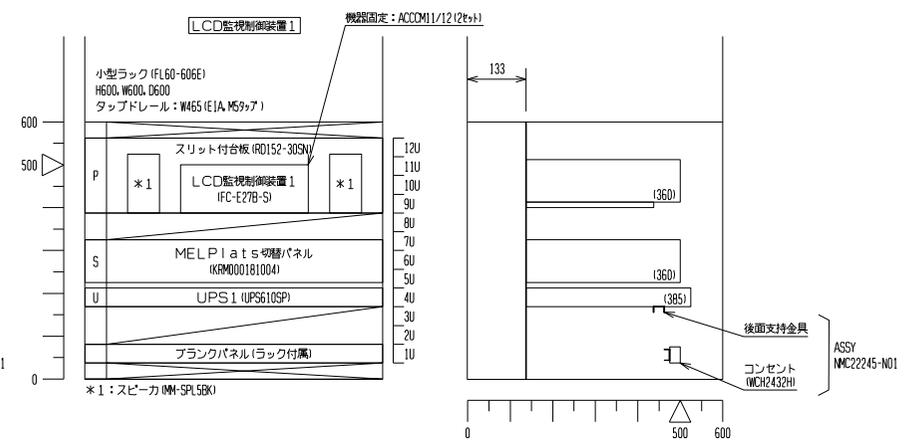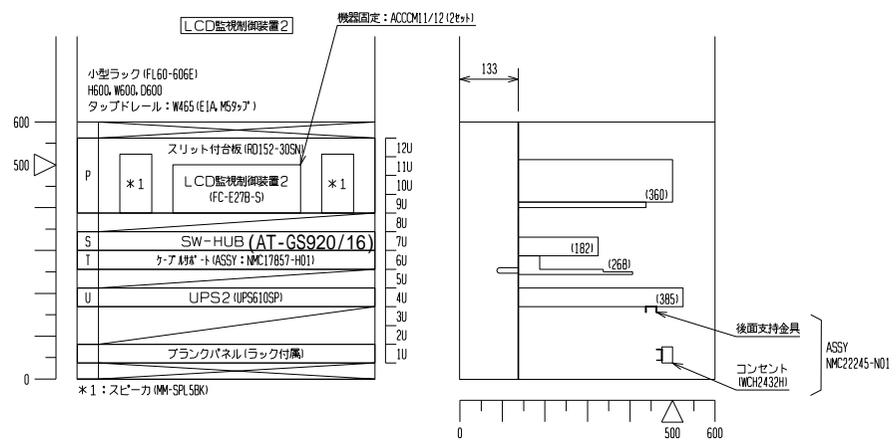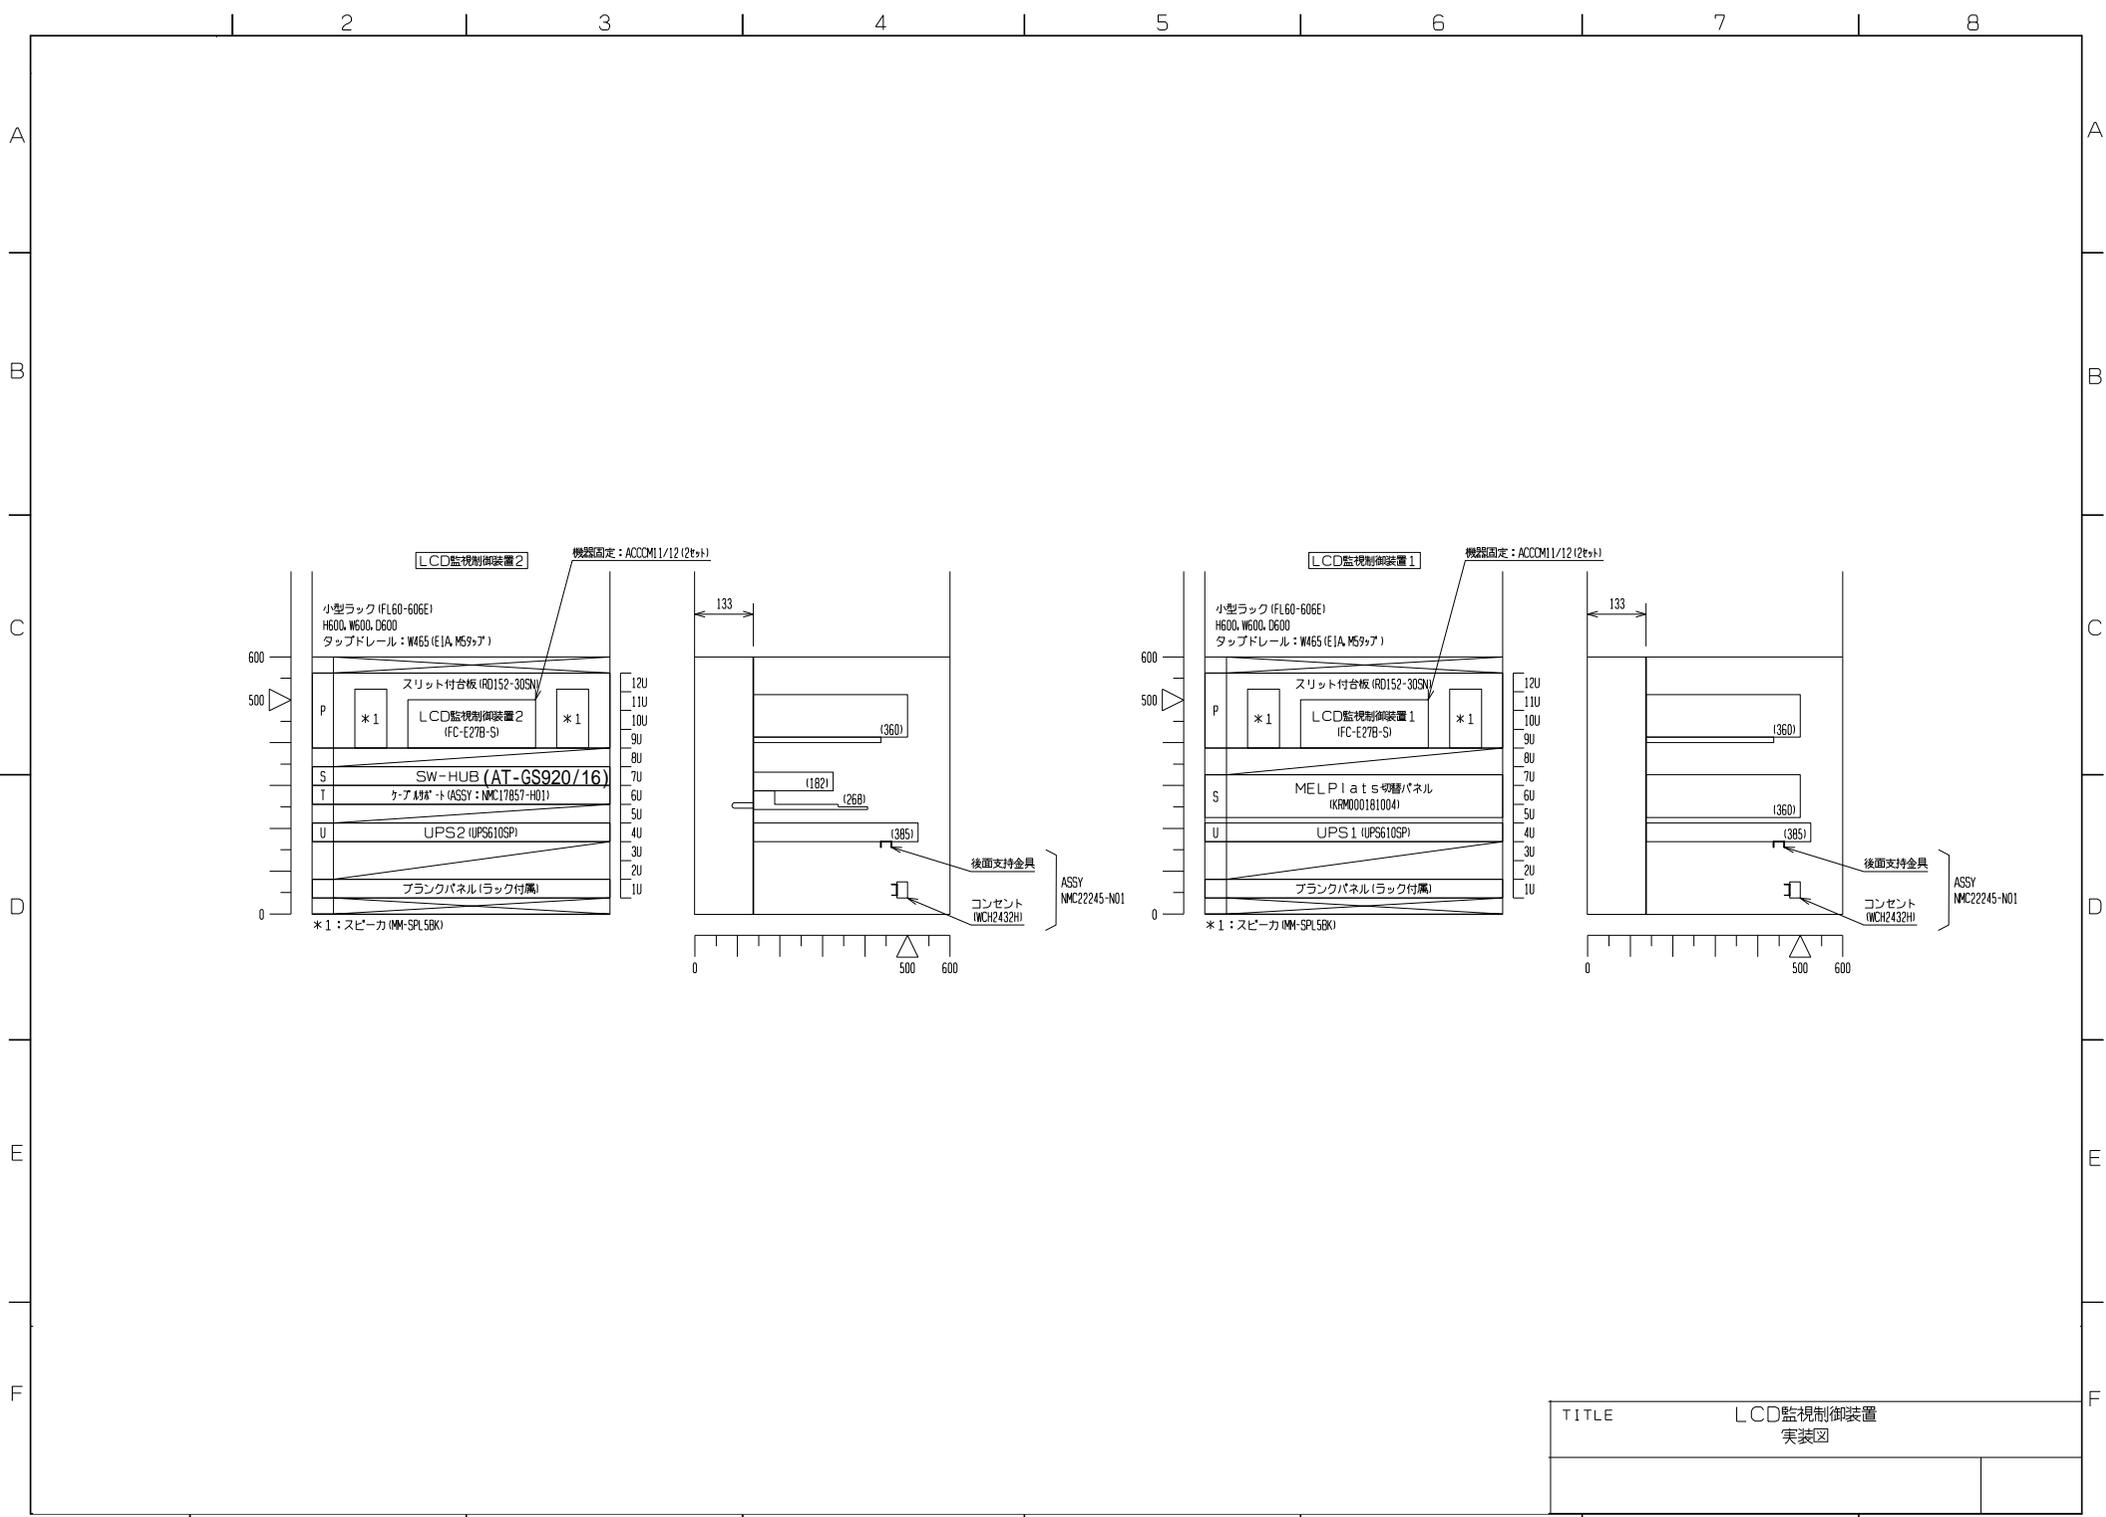

TITLE	LCD監視制御装置 実装図

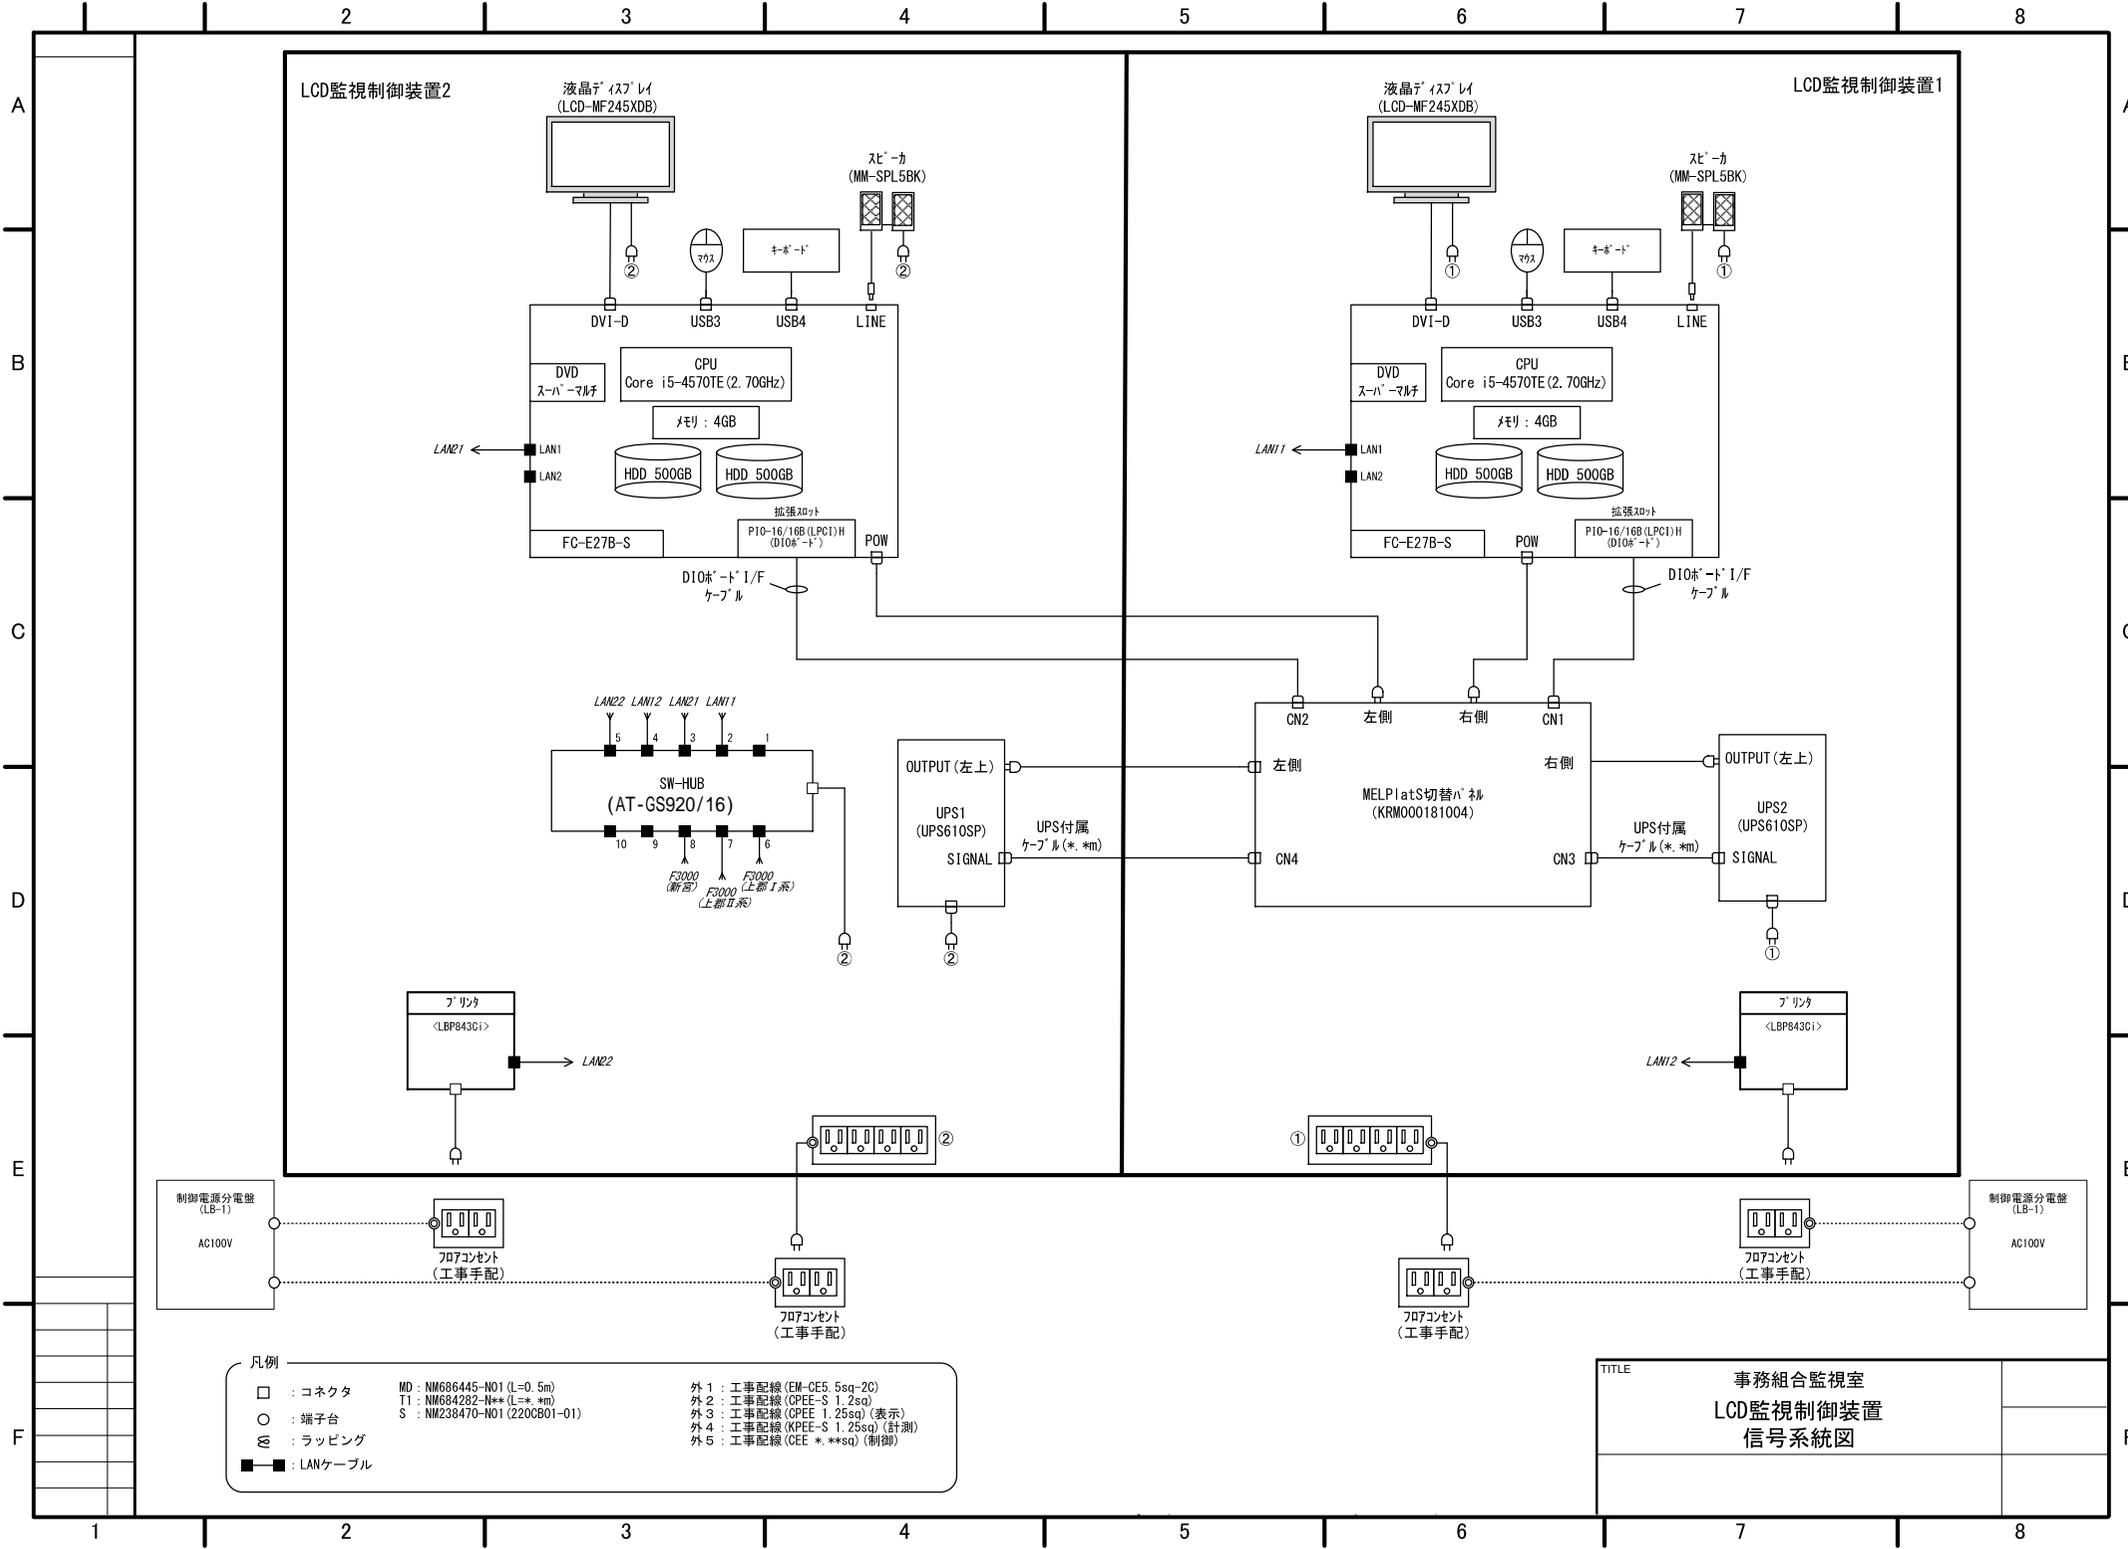


LCD監視制御装置2


LCD監視制御装置1

- 凡例
- : コネクタ
 - : 端子台
 - ⊗ : ラッピング
 - : LANケーブル
- | | |
|---|---|
| <p>MD : NW686445-N01 (L=0.5m)</p> <p>T1 : NW684282-N** (L=*, *m)</p> <p>S : NW238470-N01 (220CB01-01)</p> | <p>外 1 : 工事配線 (EM-CE5.5sq-2C)</p> <p>外 2 : 工事配線 (OPEE-S 1.2sq)</p> <p>外 3 : 工事配線 (OPEE 1.25sq) (表示)</p> <p>外 4 : 工事配線 (KPEE-S 1.25sq) (計測)</p> <p>外 5 : 工事配線 (CEE *, **sq) (制御)</p> |
|---|---|

TITLE

事務組合監視室
LCD監視制御装置
信号系統図

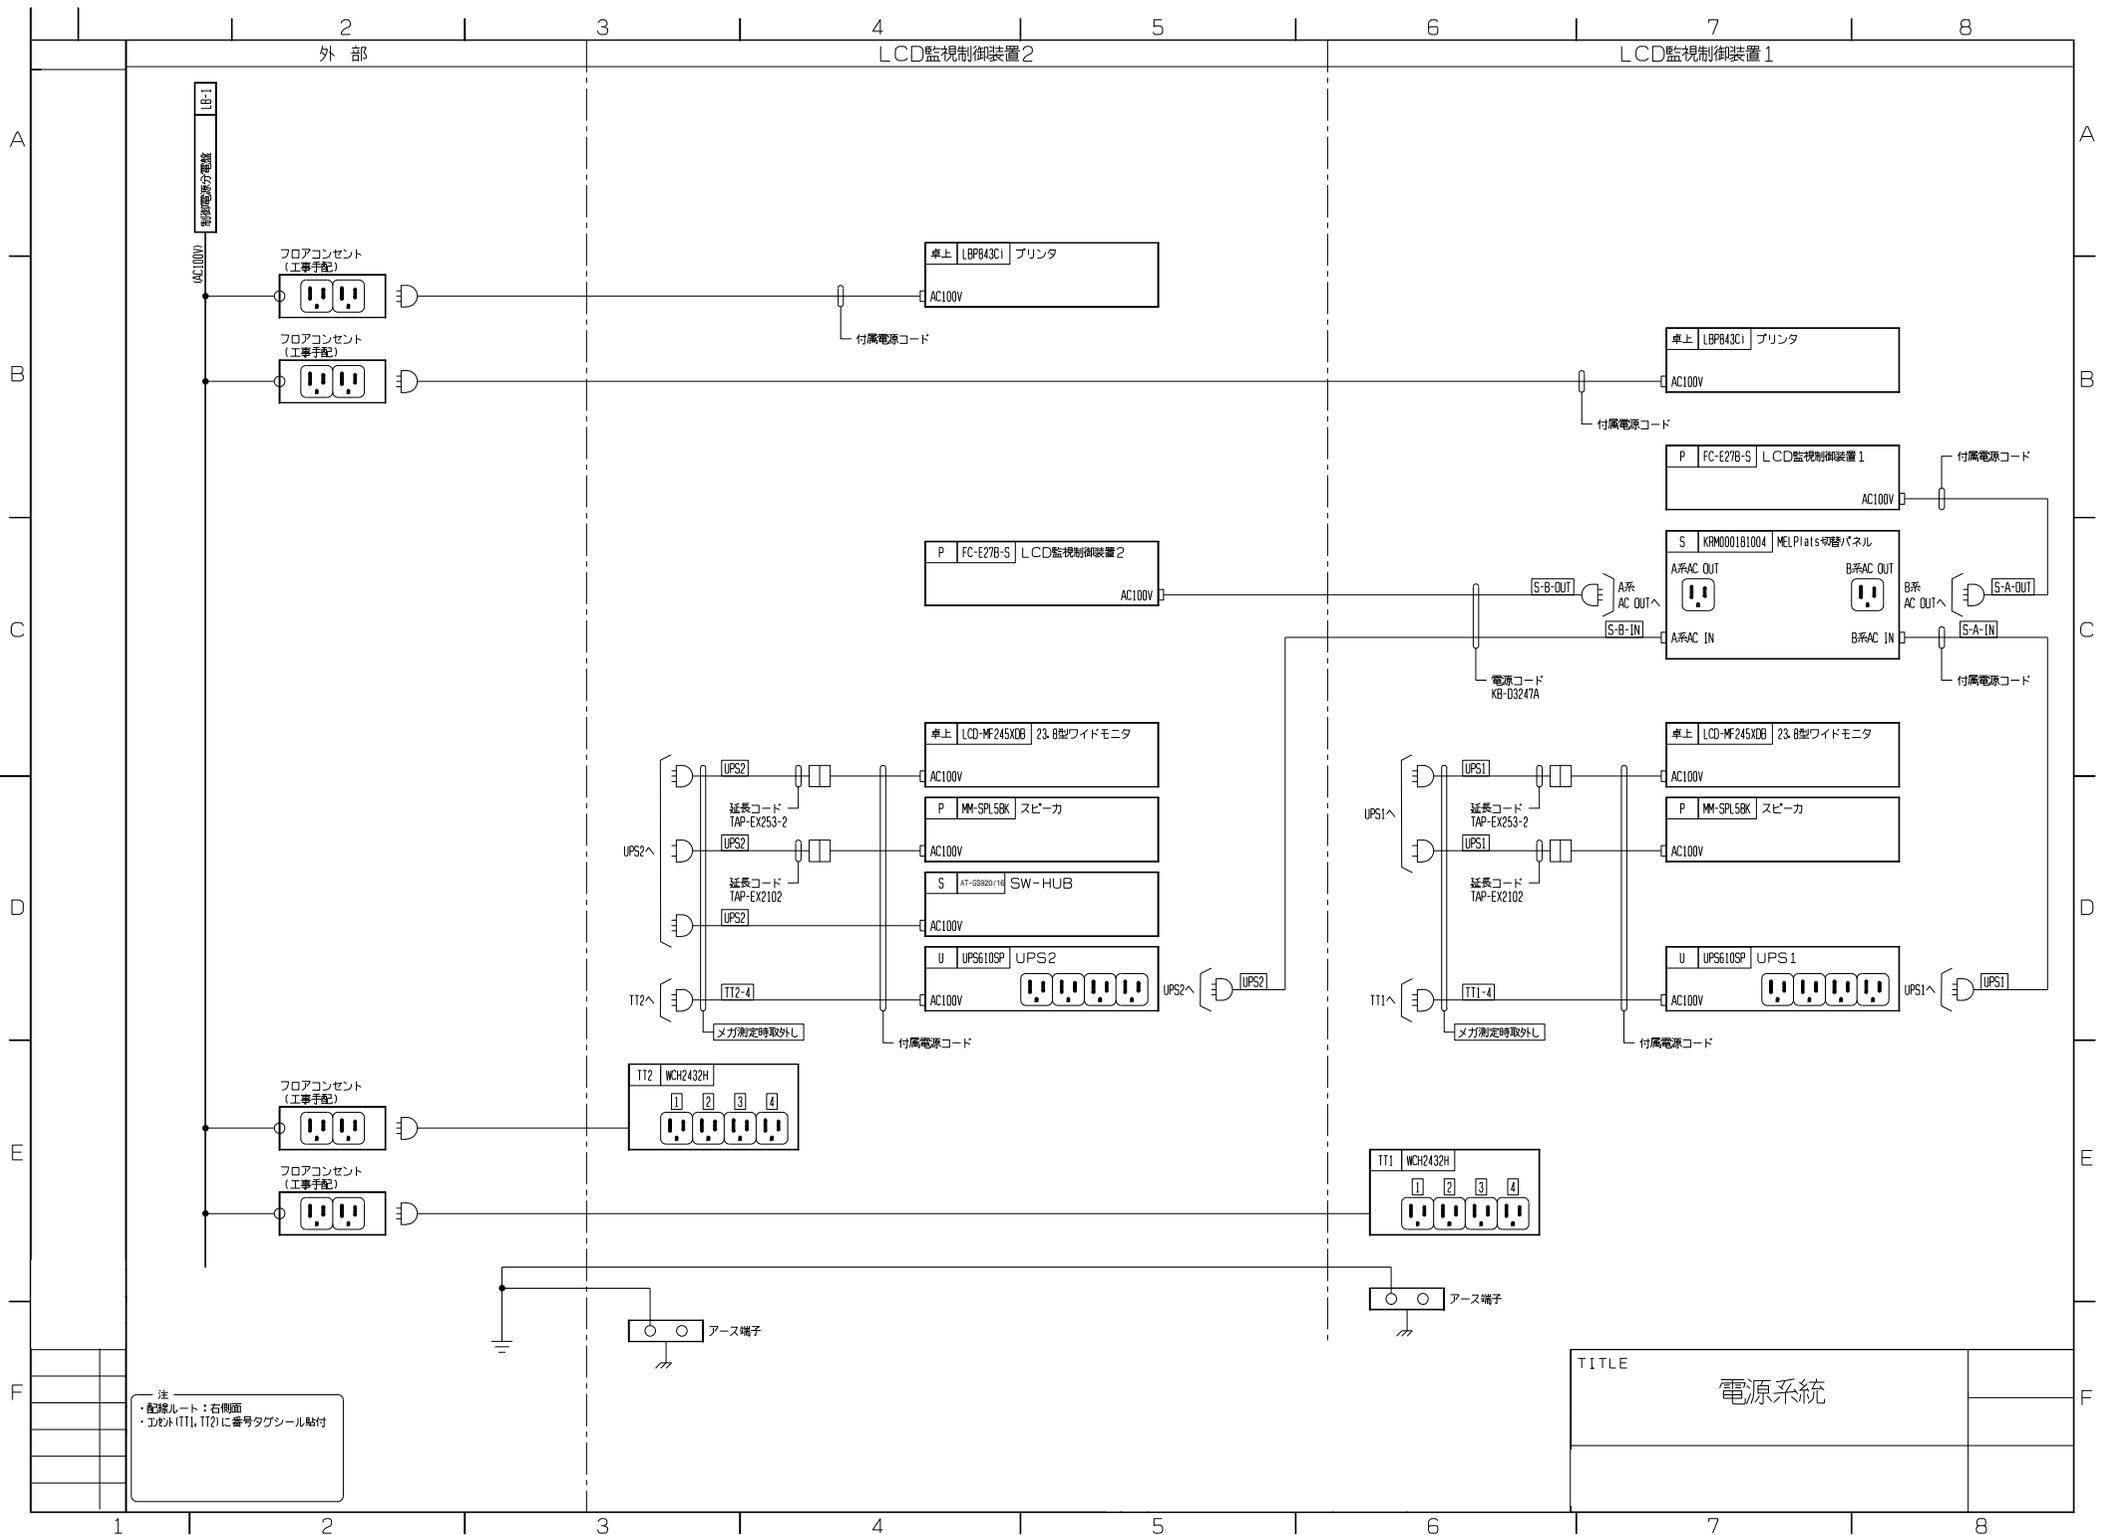

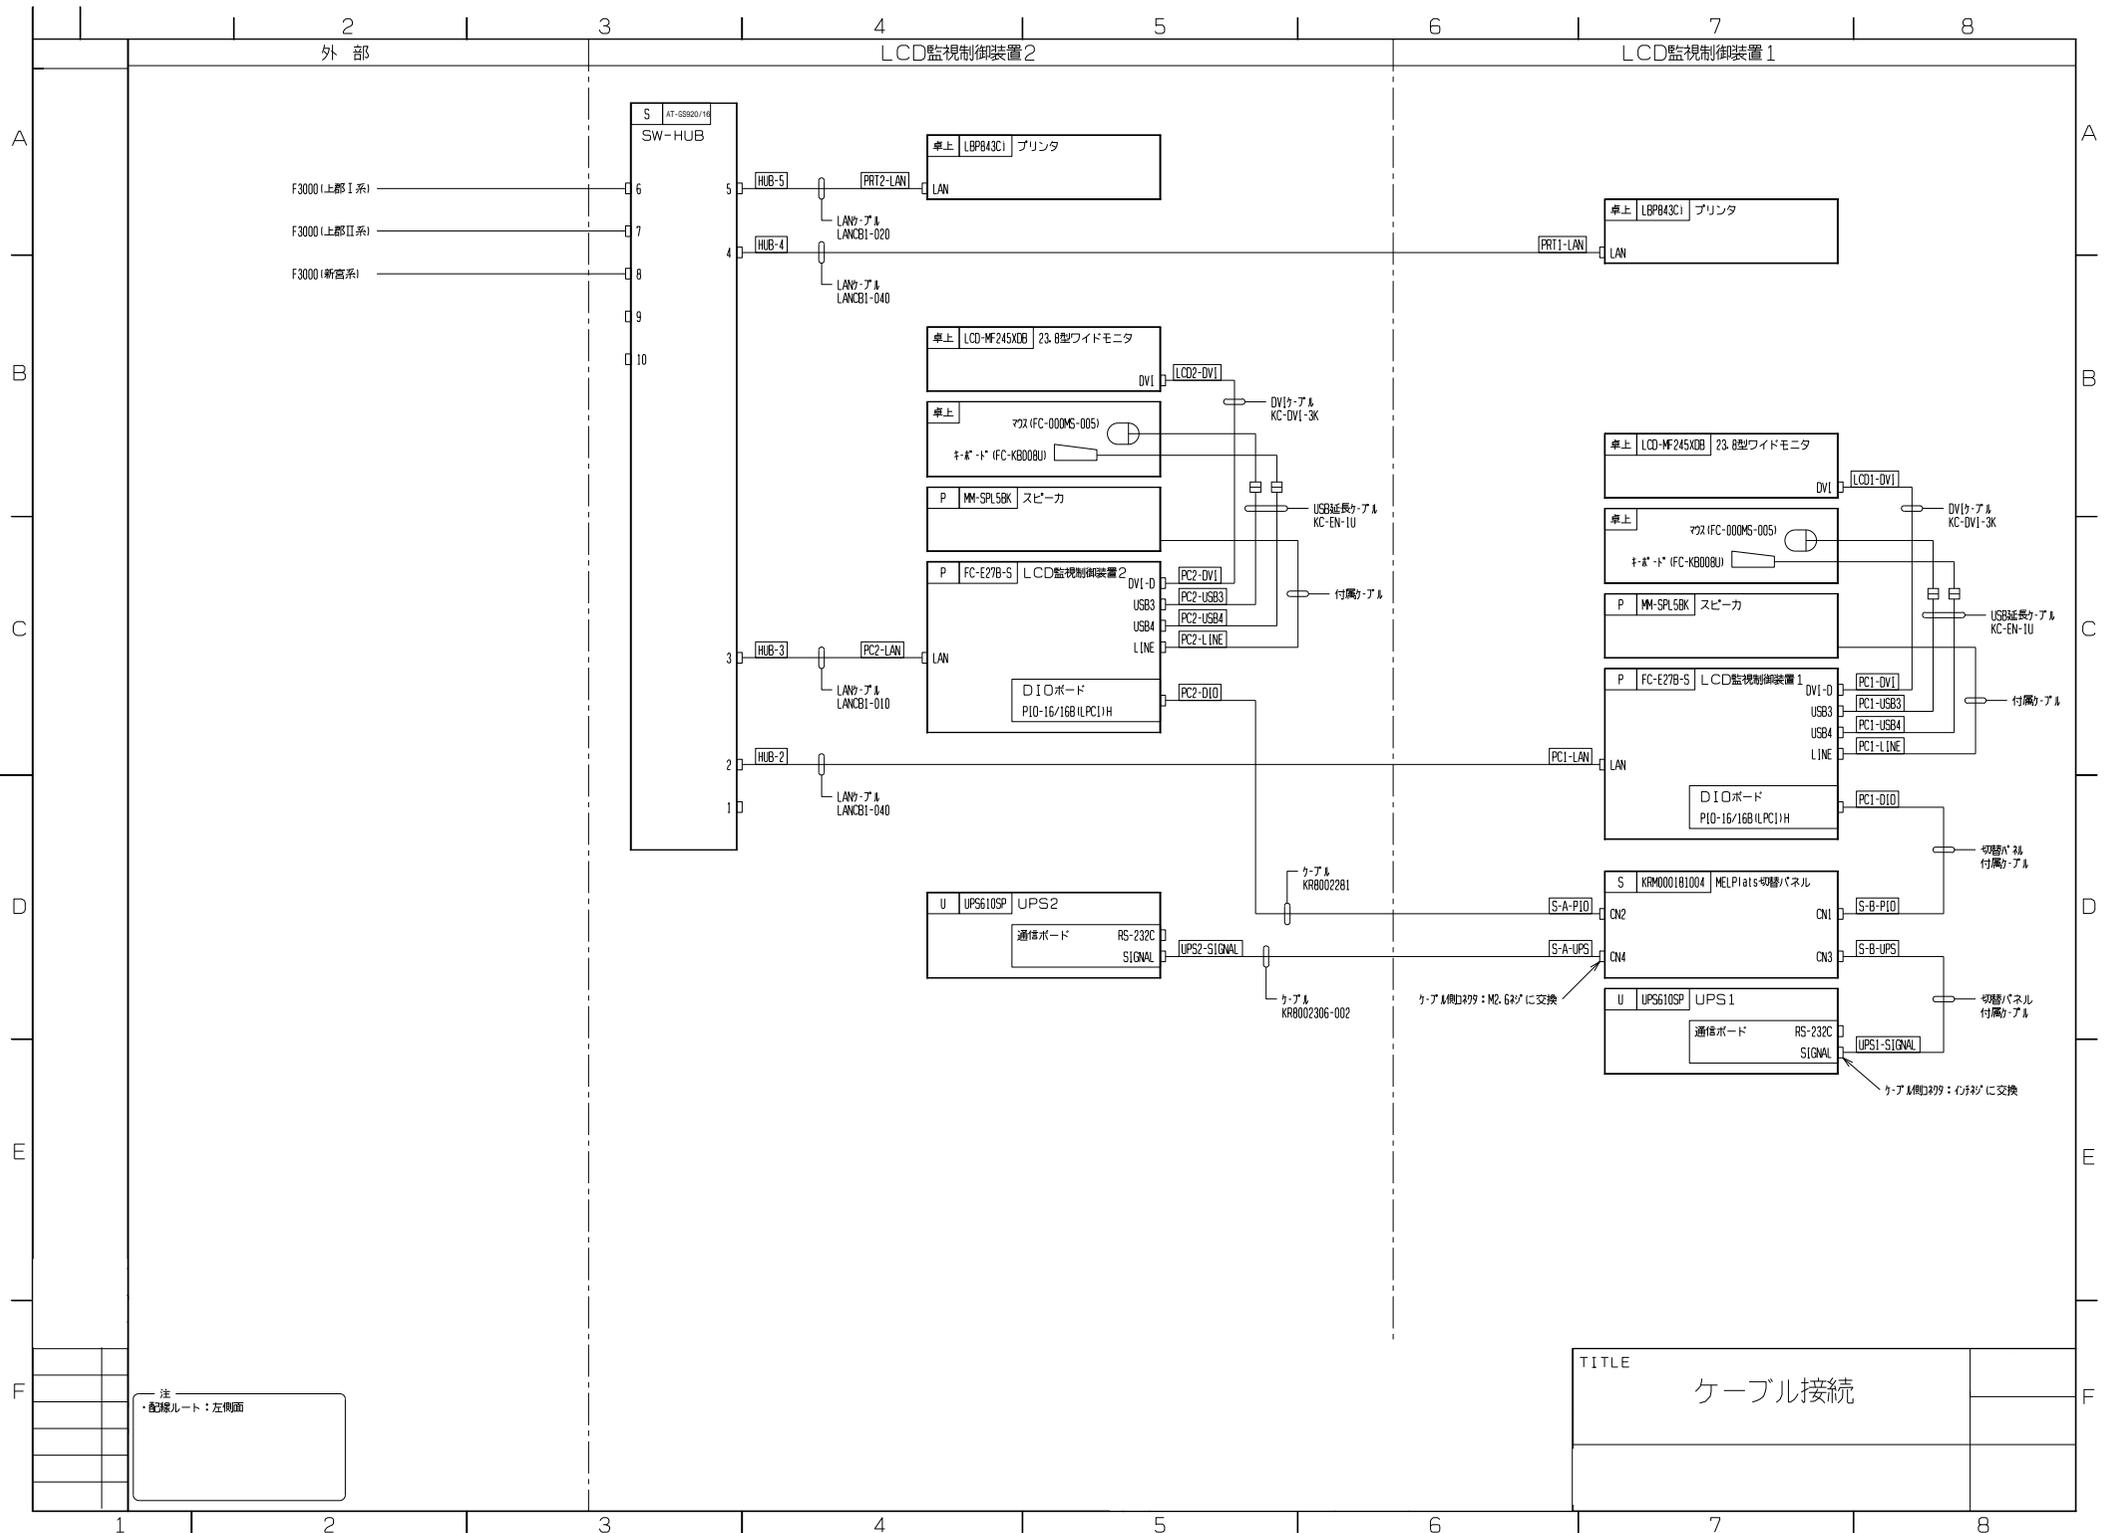

注
・配線ルート：左側面

TITLE
ケーブル接続

1 2 3 4 5 6 7 8


盤寸法の許容差

外形寸法	許容差	
	単体	組合せ
120を超え 400以下	±2	±3
400を超え 1000以下	±2	±4
1000を超え 2000以下	±3	±6
2000を超え 4000以下	±4	±8
4000を超え 8000以下	-	±10


盤仕様

盤構造	鋼板製屋内自立型		
保護等級	IP2X		
構成材料	本体、扉	鋼板製 2.3t	
	底面導入口カバー	アルミ製 3t	
表面処理 (塗装)	チャンネルベース	溝型鋼50×100-5t	
	上塗り	メラミン焼付	
	膜厚	外面55μm以上、内面35μm以上	
	塗装色	マンセル5Y7/1 半ツヤ	
底面導入口カバー	アルミ素地		
扉	ハンドル	タキゲン A-140-1 アクリル樹脂焼付塗装 5Y7/1	
	鍵	有 No.200	
	ストッパー	タキゲン B-25-3 有(扉上部) 開閉角度100° ±5°	
名称名板	地色、文字色	アクリル製、白地、黒文字	
	書体	丸ゴシック体	
	寸法	63X315-3.0t	
	取付方法	SUSビス止め(4点)	
	記入文字	NP1	遠方監視制御盤(上郡系)
		NP2	遠方監視制御盤(新宮系)
盤記号銘板	地色、文字色	アクリル製、白地、黒文字	
	書体	丸ゴシック体	
	寸法	16X50-1.5t	
	取付方法	貼付	
記入文字	NP3	TM-1	
	NP4	TM-2	
	用途名板	材質	タックフィルムLF-A4W
用途名板	地色、文字色	白地、黒文字、表面ラミネート加工	
	書体	HG平成ゴシック体	
添付品	ハンドルキー(No. 200)	: 2個	
	吊りボルト用ネジキャップ(CP-30-BC-16)	: 4個×2	
	本体-チャンネルベース固定用ボルト(M12×40, SW, PW)	: 4式×2	
	側面連結ボルト(M12×30, SW, PW(2枚), NUT)	: 6式	
	補修塗料(ハケ付き)	: 2式	


A
B
C
D
E
F

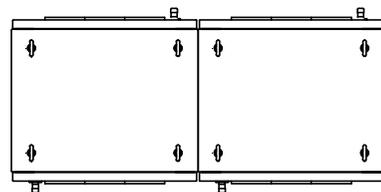

平面図

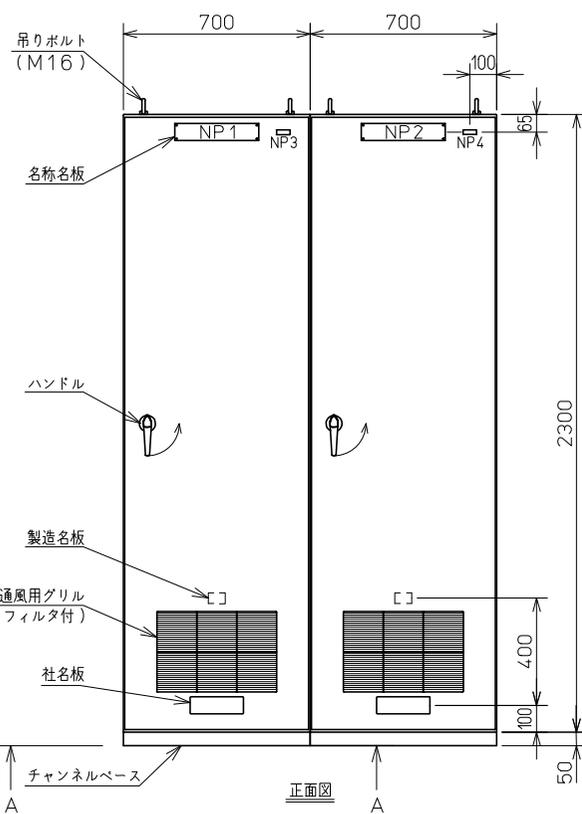


正面図

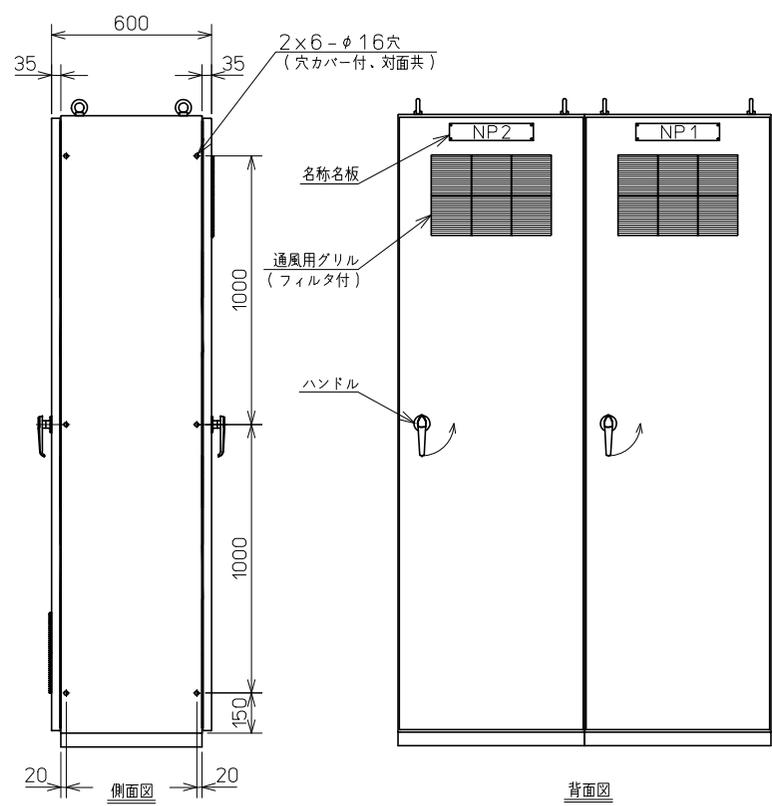

側面図

背面図

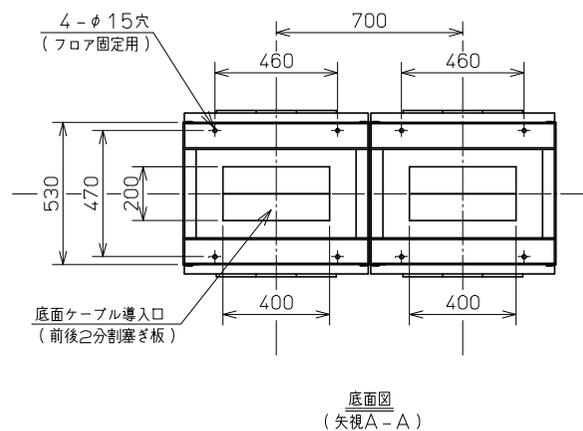


底面図
(矢視A-A)

TITLE 遠方監視制御盤(上郡系)、(新宮系)

外形図

1 2 3 4 5 6 7 8

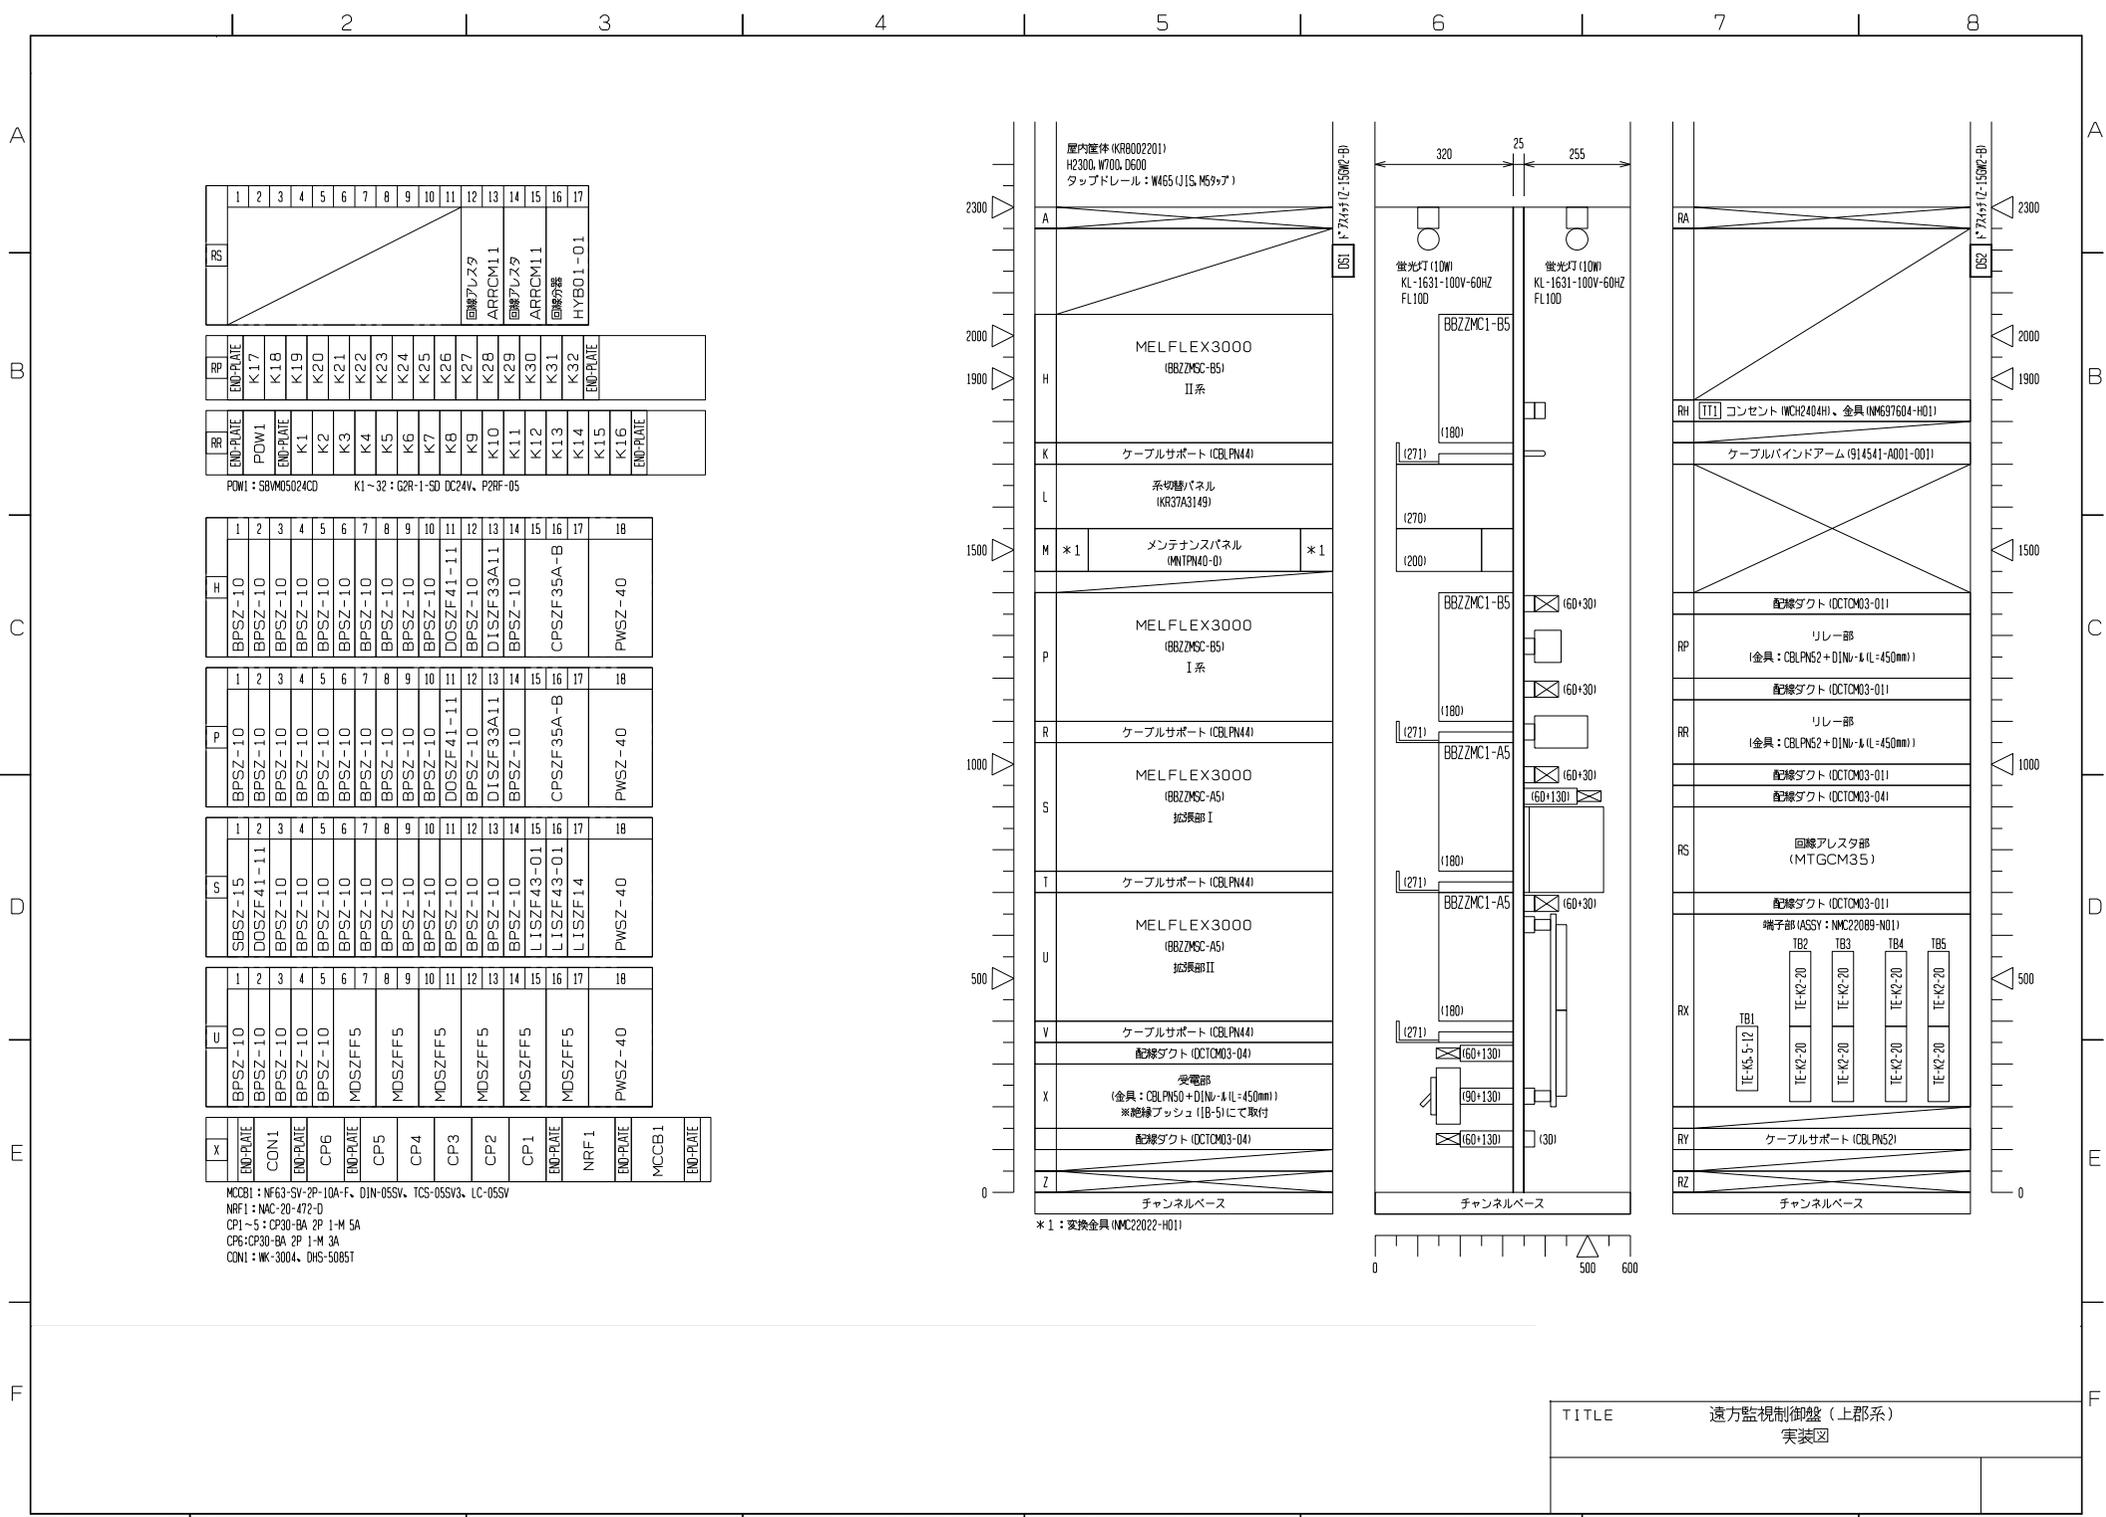

1	2	3	4	5	6	7	8	9	10	11	12	13	14	15	16	17	
B5											回線アリス9	ARCM11	回線アリス9	ARCM11	回線アリス9	ARCM11	HYBO1-01

品名	品名
END-PLATE	K17
END-PLATE	K18
END-PLATE	K19
END-PLATE	K20
END-PLATE	K21
END-PLATE	K22
END-PLATE	K23
END-PLATE	K24
END-PLATE	K25
END-PLATE	K26
END-PLATE	K27
END-PLATE	K28
END-PLATE	K29
END-PLATE	K30
END-PLATE	K31
END-PLATE	K32
END-PLATE	K15
END-PLATE	K16
END-PLATE	END-PLATE

PM1 : 59WMS024CD K1~32 : G2R-1-5D DC24V. P2RF-05

品名	品名
BPSZ-10	1
BPSZ-10	2
BPSZ-10	3
BPSZ-10	4
BPSZ-10	5
BPSZ-10	6
BPSZ-10	7
BPSZ-10	8
BPSZ-10	9
BPSZ-10	10
BPSZ-10	11
DOSZF41-11	12
BPSZ-10	13
DISZF39A11	14
BPSZ-10	15
CPSZF35A-B	16
PWSZ-40	17
PWSZ-40	18


品名	品名
BPSZ-10	1
BPSZ-10	2
BPSZ-10	3
BPSZ-10	4
BPSZ-10	5
BPSZ-10	6
BPSZ-10	7
BPSZ-10	8
BPSZ-10	9
BPSZ-10	10
BPSZ-10	11
DOSZF41-11	12
BPSZ-10	13
DISZF39A11	14
BPSZ-10	15
CPSZF35A-B	16
PWSZ-40	17
PWSZ-40	18

品名	品名
SBSZ-15	1
DOSZF41-11	2
BPSZ-10	3
BPSZ-10	4
BPSZ-10	5
BPSZ-10	6
BPSZ-10	7
BPSZ-10	8
BPSZ-10	9
BPSZ-10	10
BPSZ-10	11
BPSZ-10	12
BPSZ-10	13
BPSZ-10	14
LISZF43-01	15
LISZF43-01	16
LISZF14	17
PWSZ-40	18

品名	品名
BPSZ-10	1
BPSZ-10	2
BPSZ-10	3
BPSZ-10	4
BPSZ-10	5
MDSZFF5	6
MDSZFF5	7
MDSZFF5	8
MDSZFF5	9
MDSZFF5	10
MDSZFF5	11
MDSZFF5	12
MDSZFF5	13
MDSZFF5	14
MDSZFF5	15
MDSZFF5	16
MDSZFF5	17
PWSZ-40	18

品名	品名
END-PLATE	CON1
END-PLATE	CP6
END-PLATE	CP5
END-PLATE	CP4
END-PLATE	CP3
END-PLATE	CP2
END-PLATE	CP1
END-PLATE	NRF1
END-PLATE	MCCB1
END-PLATE	END-PLATE


MCCB1 : NF63-SV-2P-10A-F. DIN-05SV. TCS-05SV3. LC-05SV
 NRF1 : MAC-20-472-D
 CP1~5 : CP30-BA 2P 1-M 3A
 CP6 : CP30-BA 2P 1-M 3A
 CON1 : WK-3004. DHS-50B5T

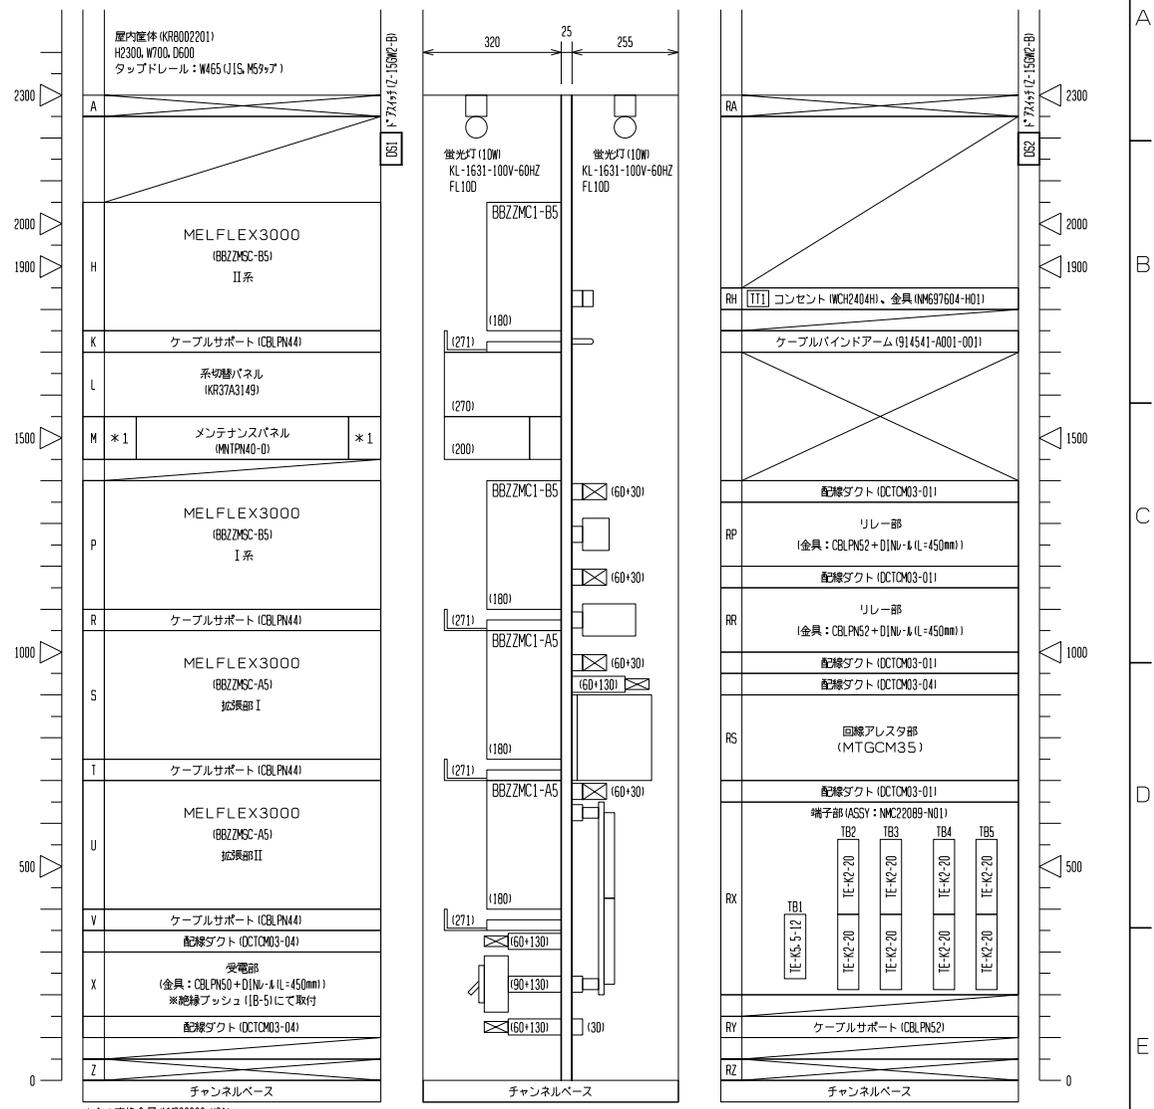

*1 : 交換金具 (NMC22022-H01)



TITLE 遠方監視制御盤 (上郡系) 実装図

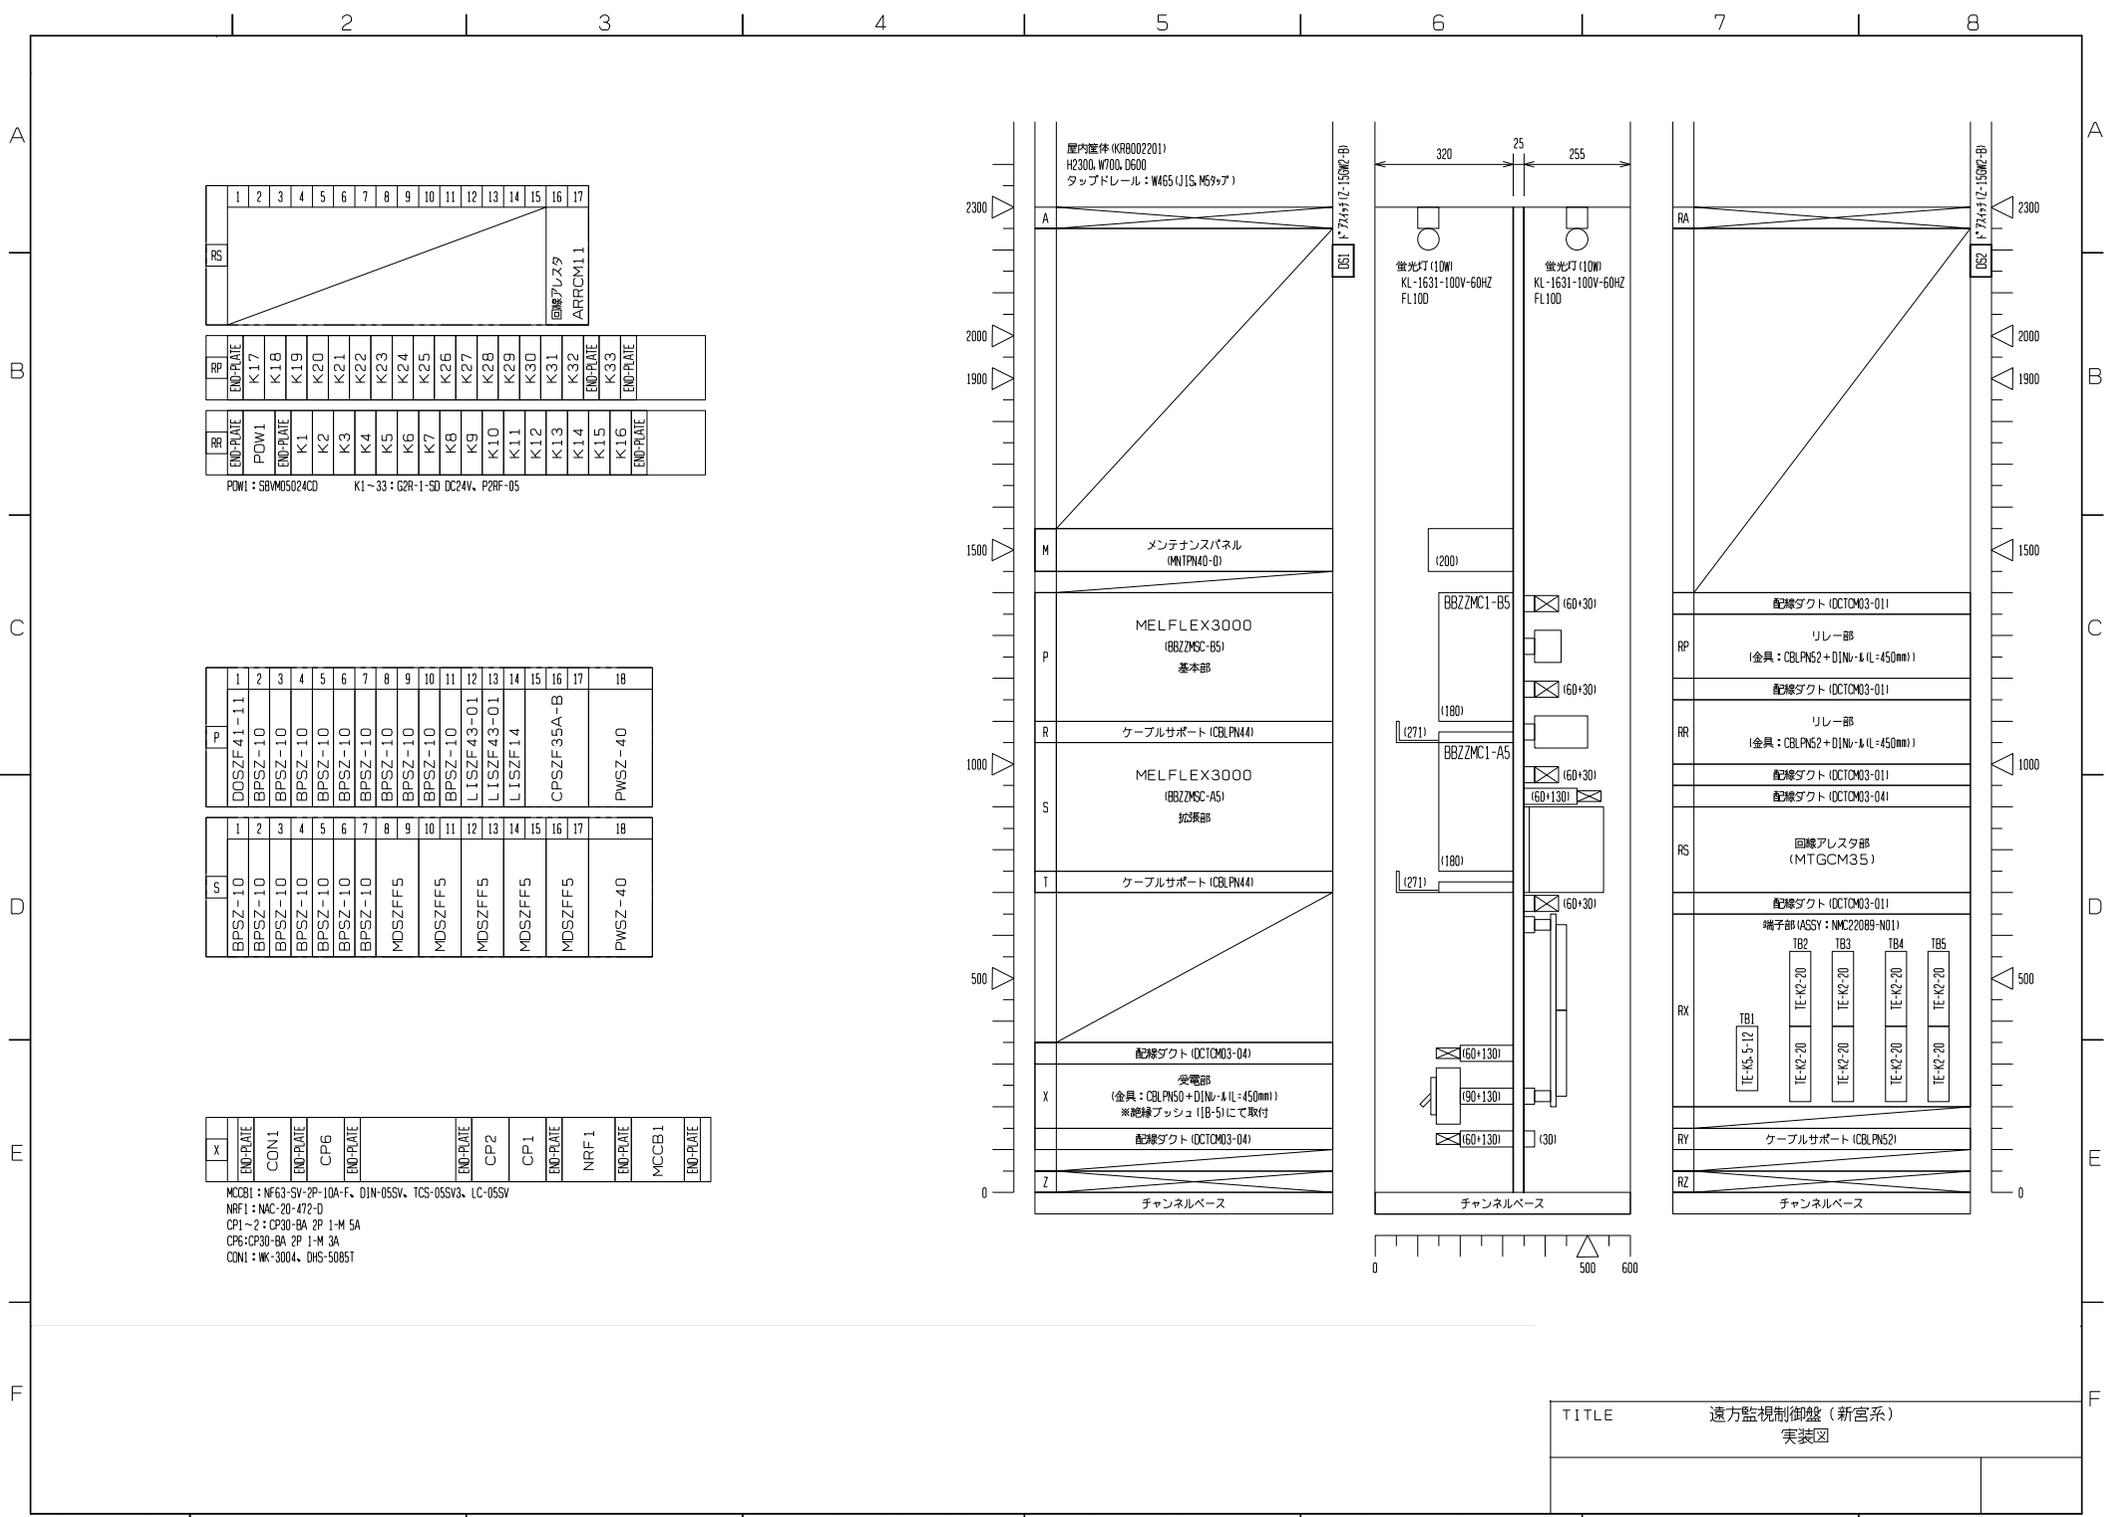

1	2	3	4	5	6	7	8	9	10	11	12	13	14	15	16	17
															回線アレス	APRCM11

部	END-PLATE	K17	K18	K19	K20	K21	K22	K23	K24	K25	K26	K27	K28	K29	K30	K31	K32	K33	END-PLATE	
部	END-PLATE	POW1	END-PLATE	K1	K2	K3	K4	K5	K6	K7	KB	K9	K10	K11	K12	K13	K14	K15	K16	END-PLATE


POW1 : SBWM05024CD K1~33 : G2R-1-SD DC24V. P2RF-05

1	2	3	4	5	6	7	8	9	10	11	12	13	14	15	16	17	18
DOSZF41-11	BPSZ-10	L1SZF43-01	L1SZF43-01	L1SZF14	CPSZF35A-B	PWSZ-40											

1	2	3	4	5	6	7	8	9	10	11	12	13	14	15	16	17	18
BPSZ-10	BPSZ-10	BPSZ-10	BPSZ-10	BPSZ-10	BPSZ-10	MDSZFF5	PWSZ-40										



X	END-PLATE	CON1	END-PLATE	CP6	END-PLATE	END-PLATE	END-PLATE	CP2	CP1	END-PLATE	NRF1	END-PLATE	MCCB1	END-PLATE
---	-----------	------	-----------	-----	-----------	-----------	-----------	-----	-----	-----------	------	-----------	-------	-----------

MCCB1 : NF63-SV-2P-10A-F. D1N-05SV. TCS-05SV3. LC-05SV
 NRF1 : NAC-20-472-D
 CP1~2 : CP30-BA 2P 1-M 5A
 CP6 : CP30-BA 2P 1-M 3A
 CON1 : WK-3004. DHS-50B5T

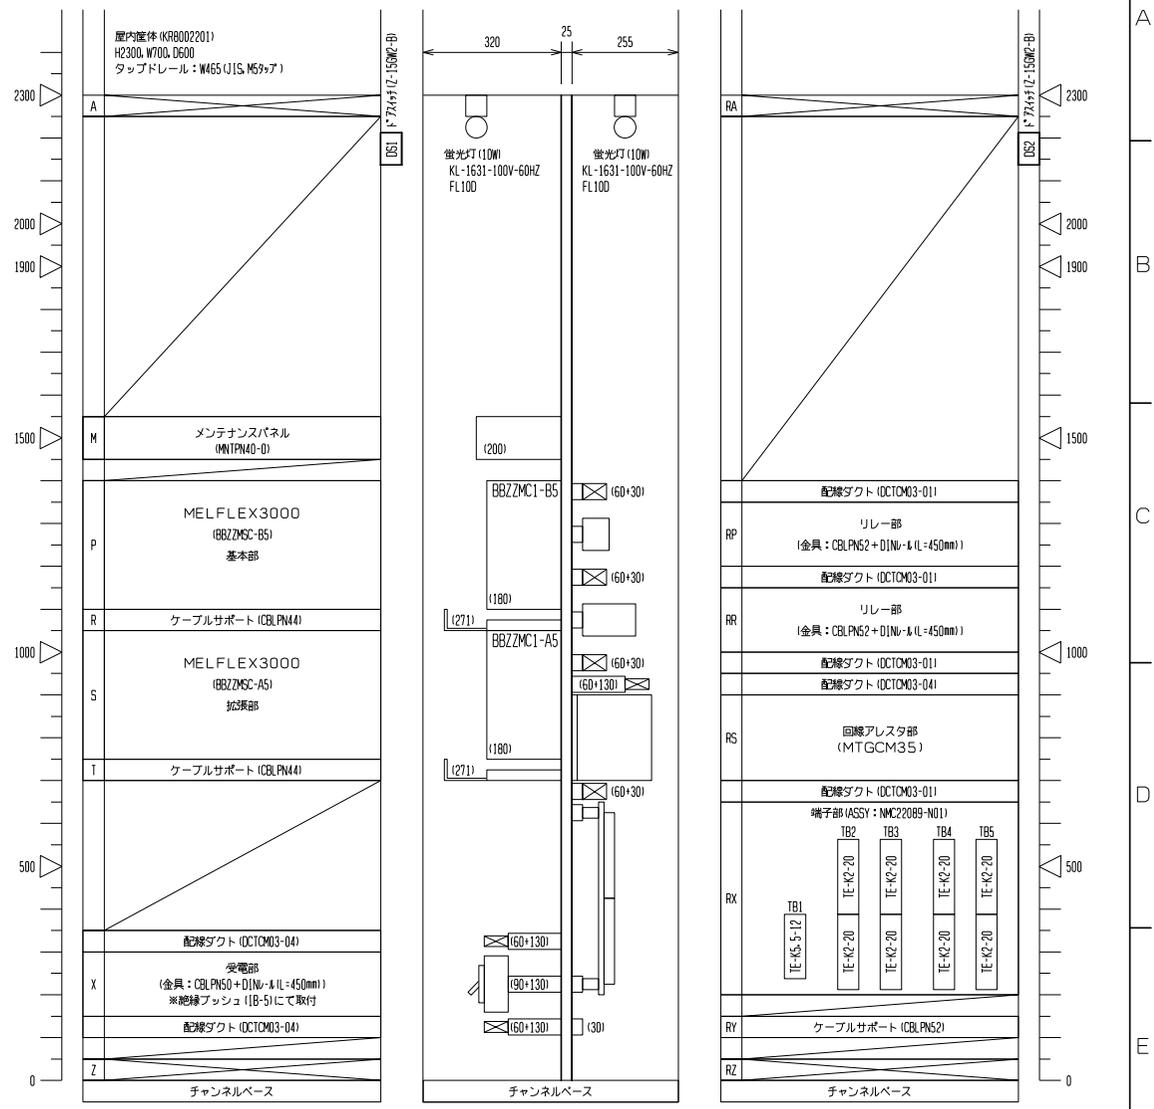


TITLE 遠方監視制御盤 (新宮系) 実装図

遠方監視制御盤 (新宮系) / TM-2

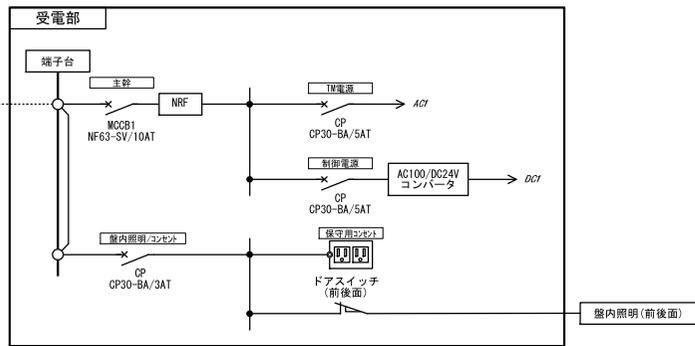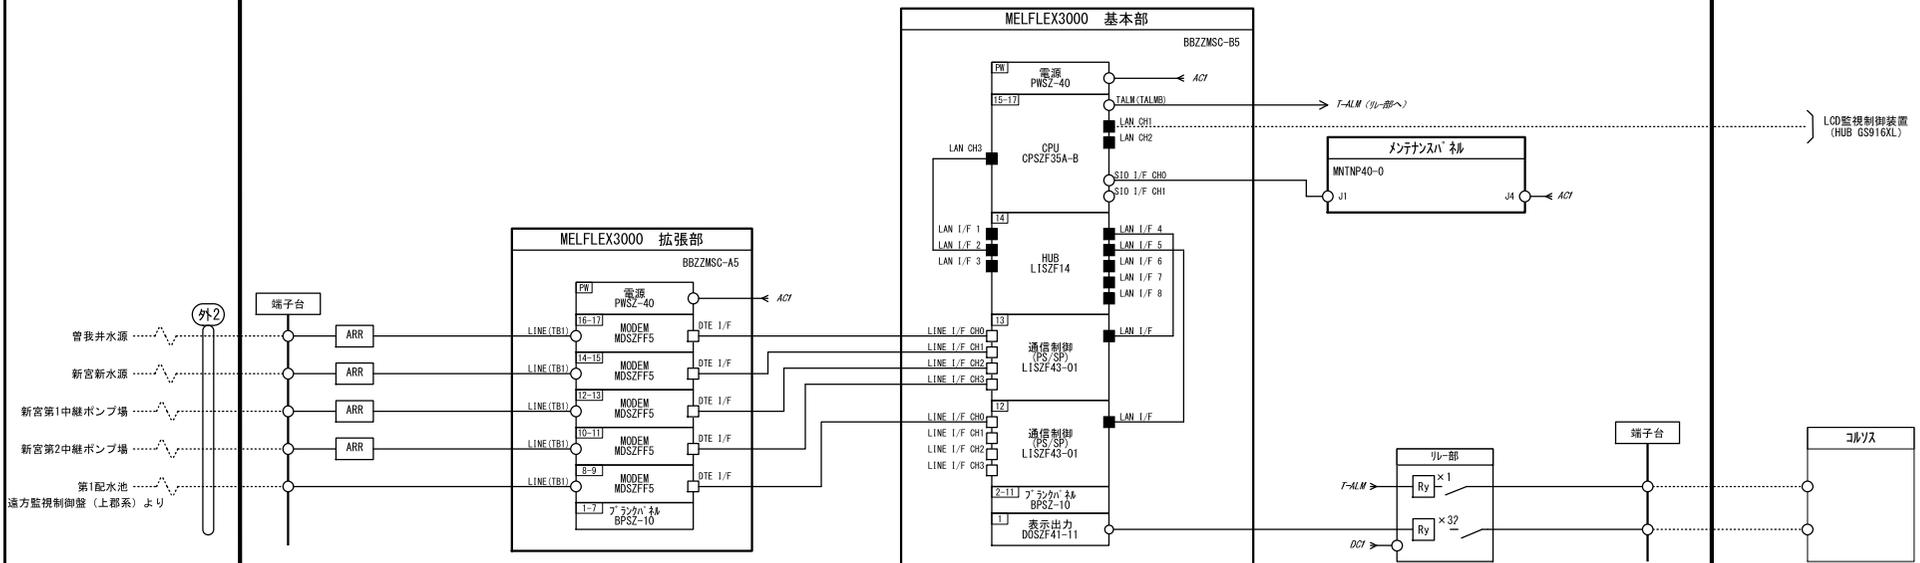

TITLE
事務組合監視室
遠方監視制御盤 (新宮系)
信号系統図

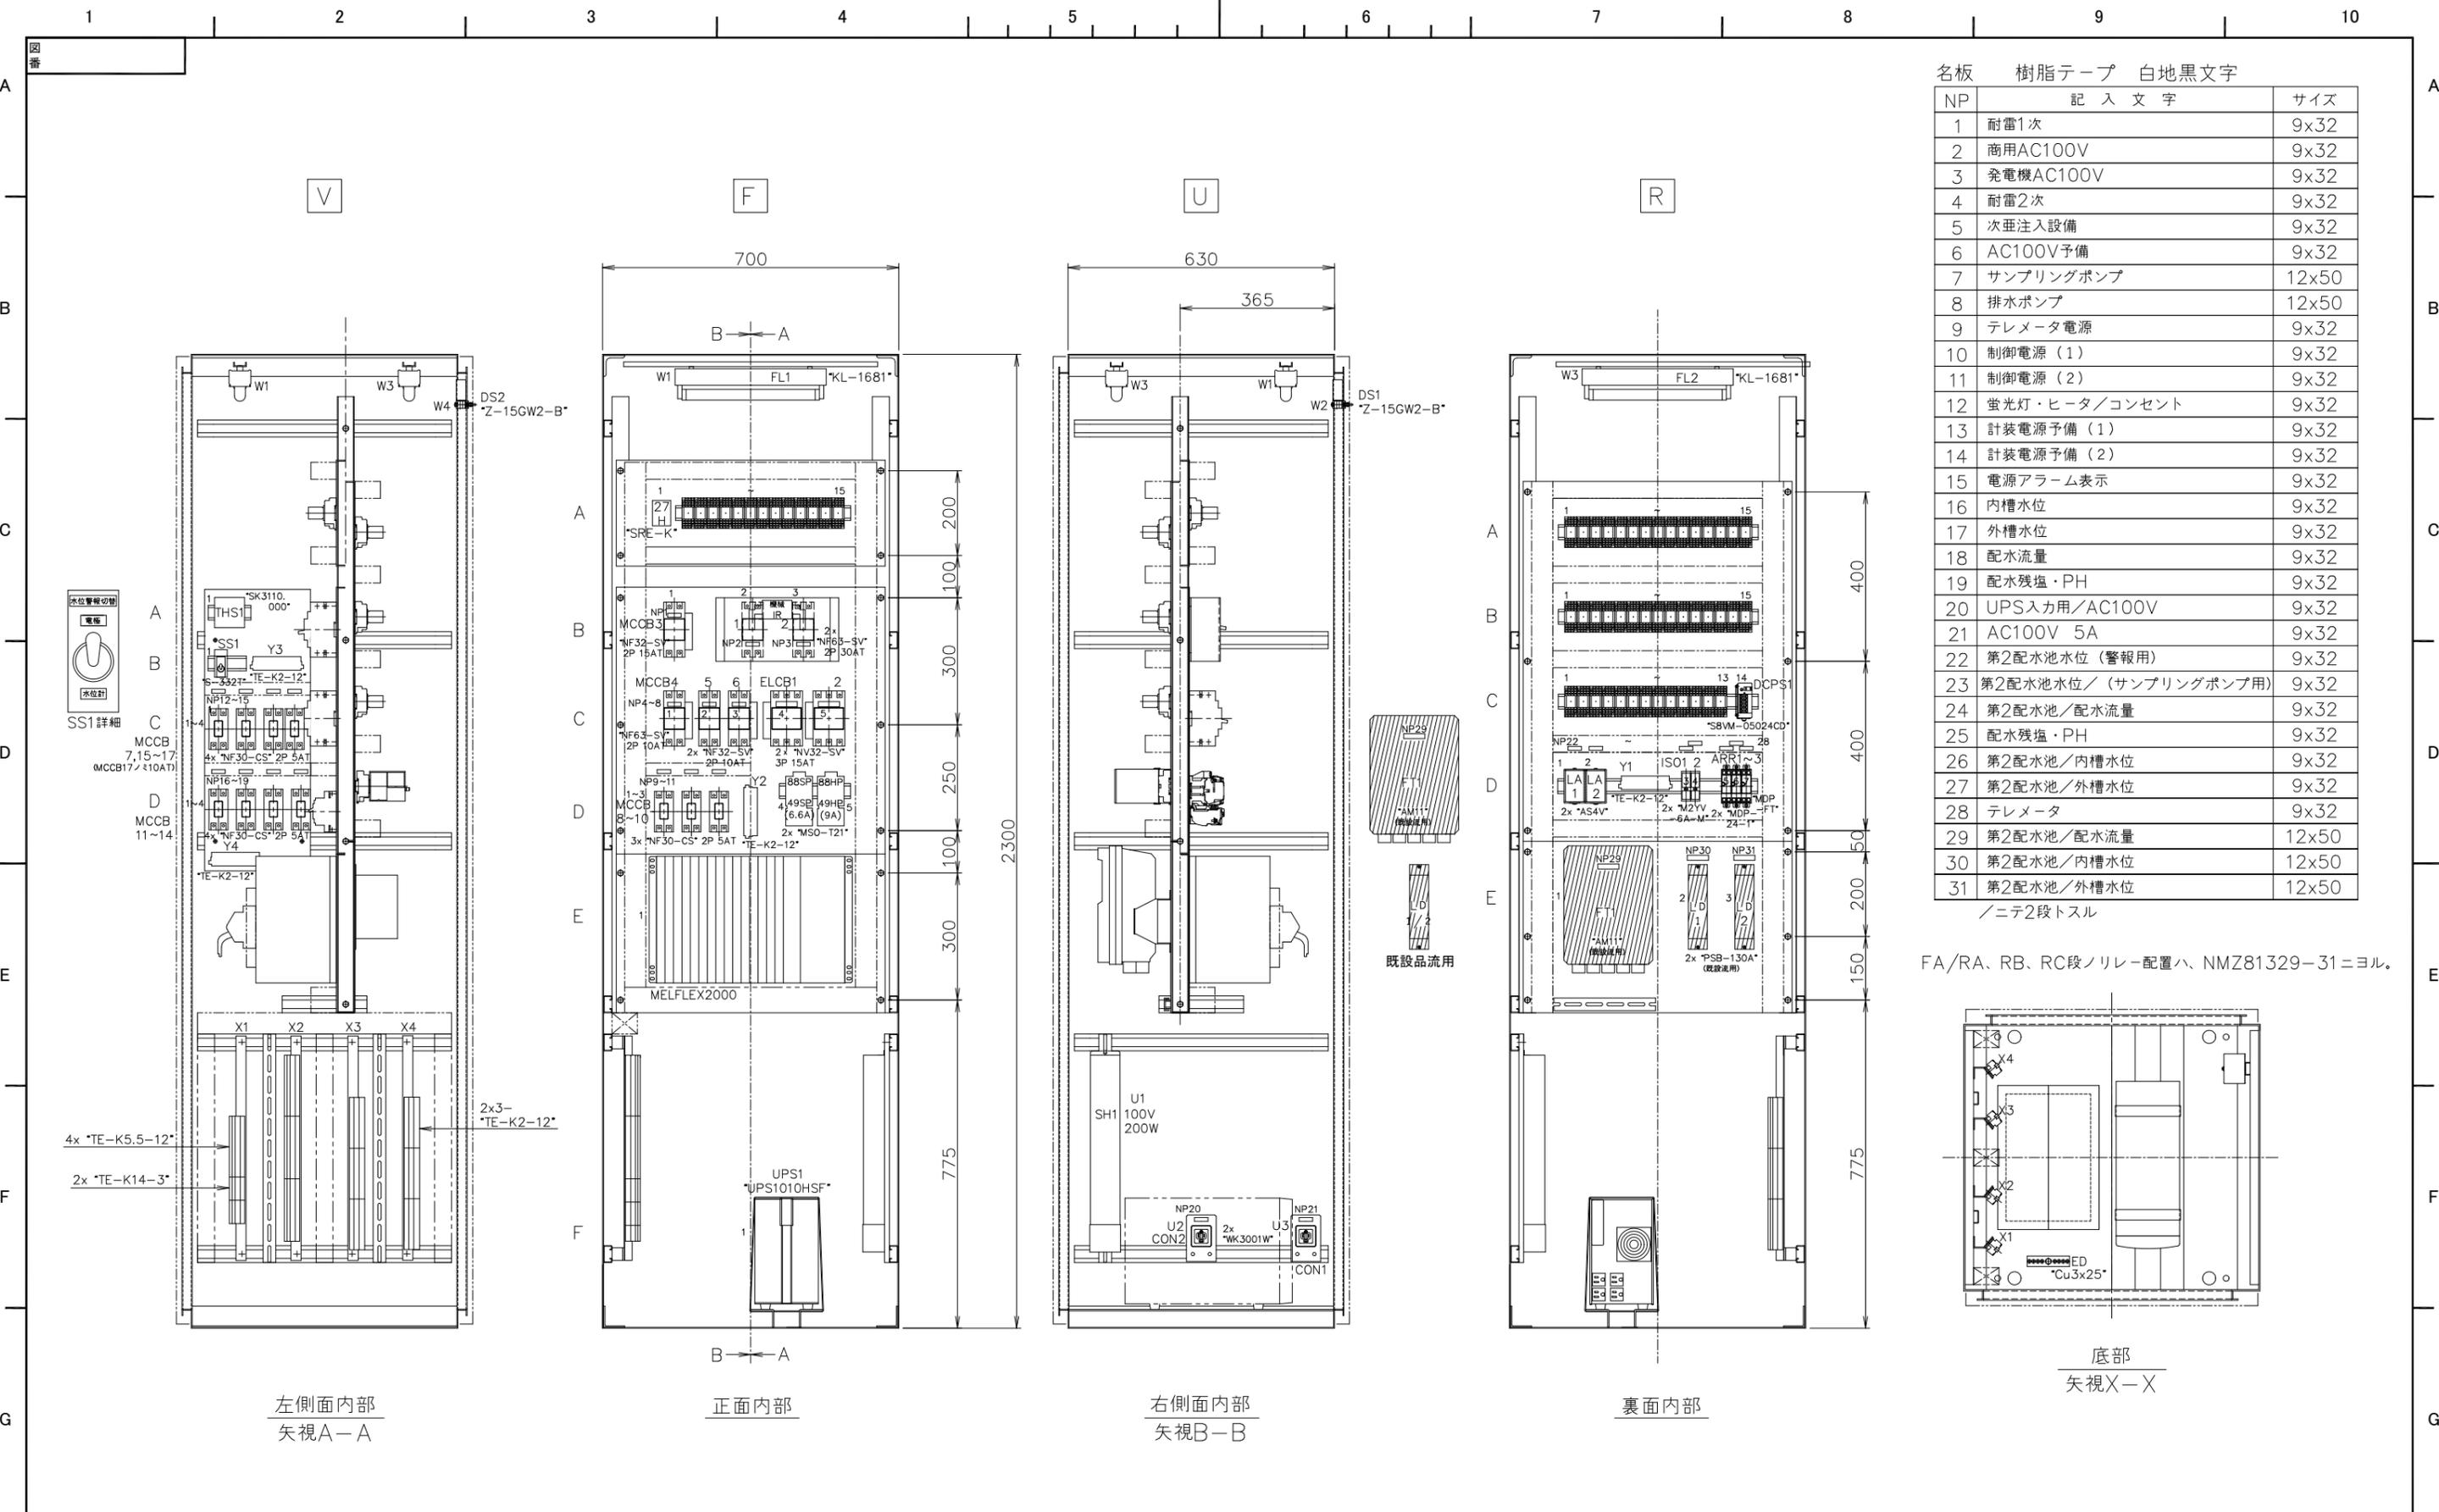

出図先 ()	控	作成日付 DATE	検 認 APPROVED	TITLE 第2配水池
		作 成 DRAWN		計装テレメータ盤 内部図
		照 査 CHECKED		DWG No.
		設 計 DESIGNED		

