



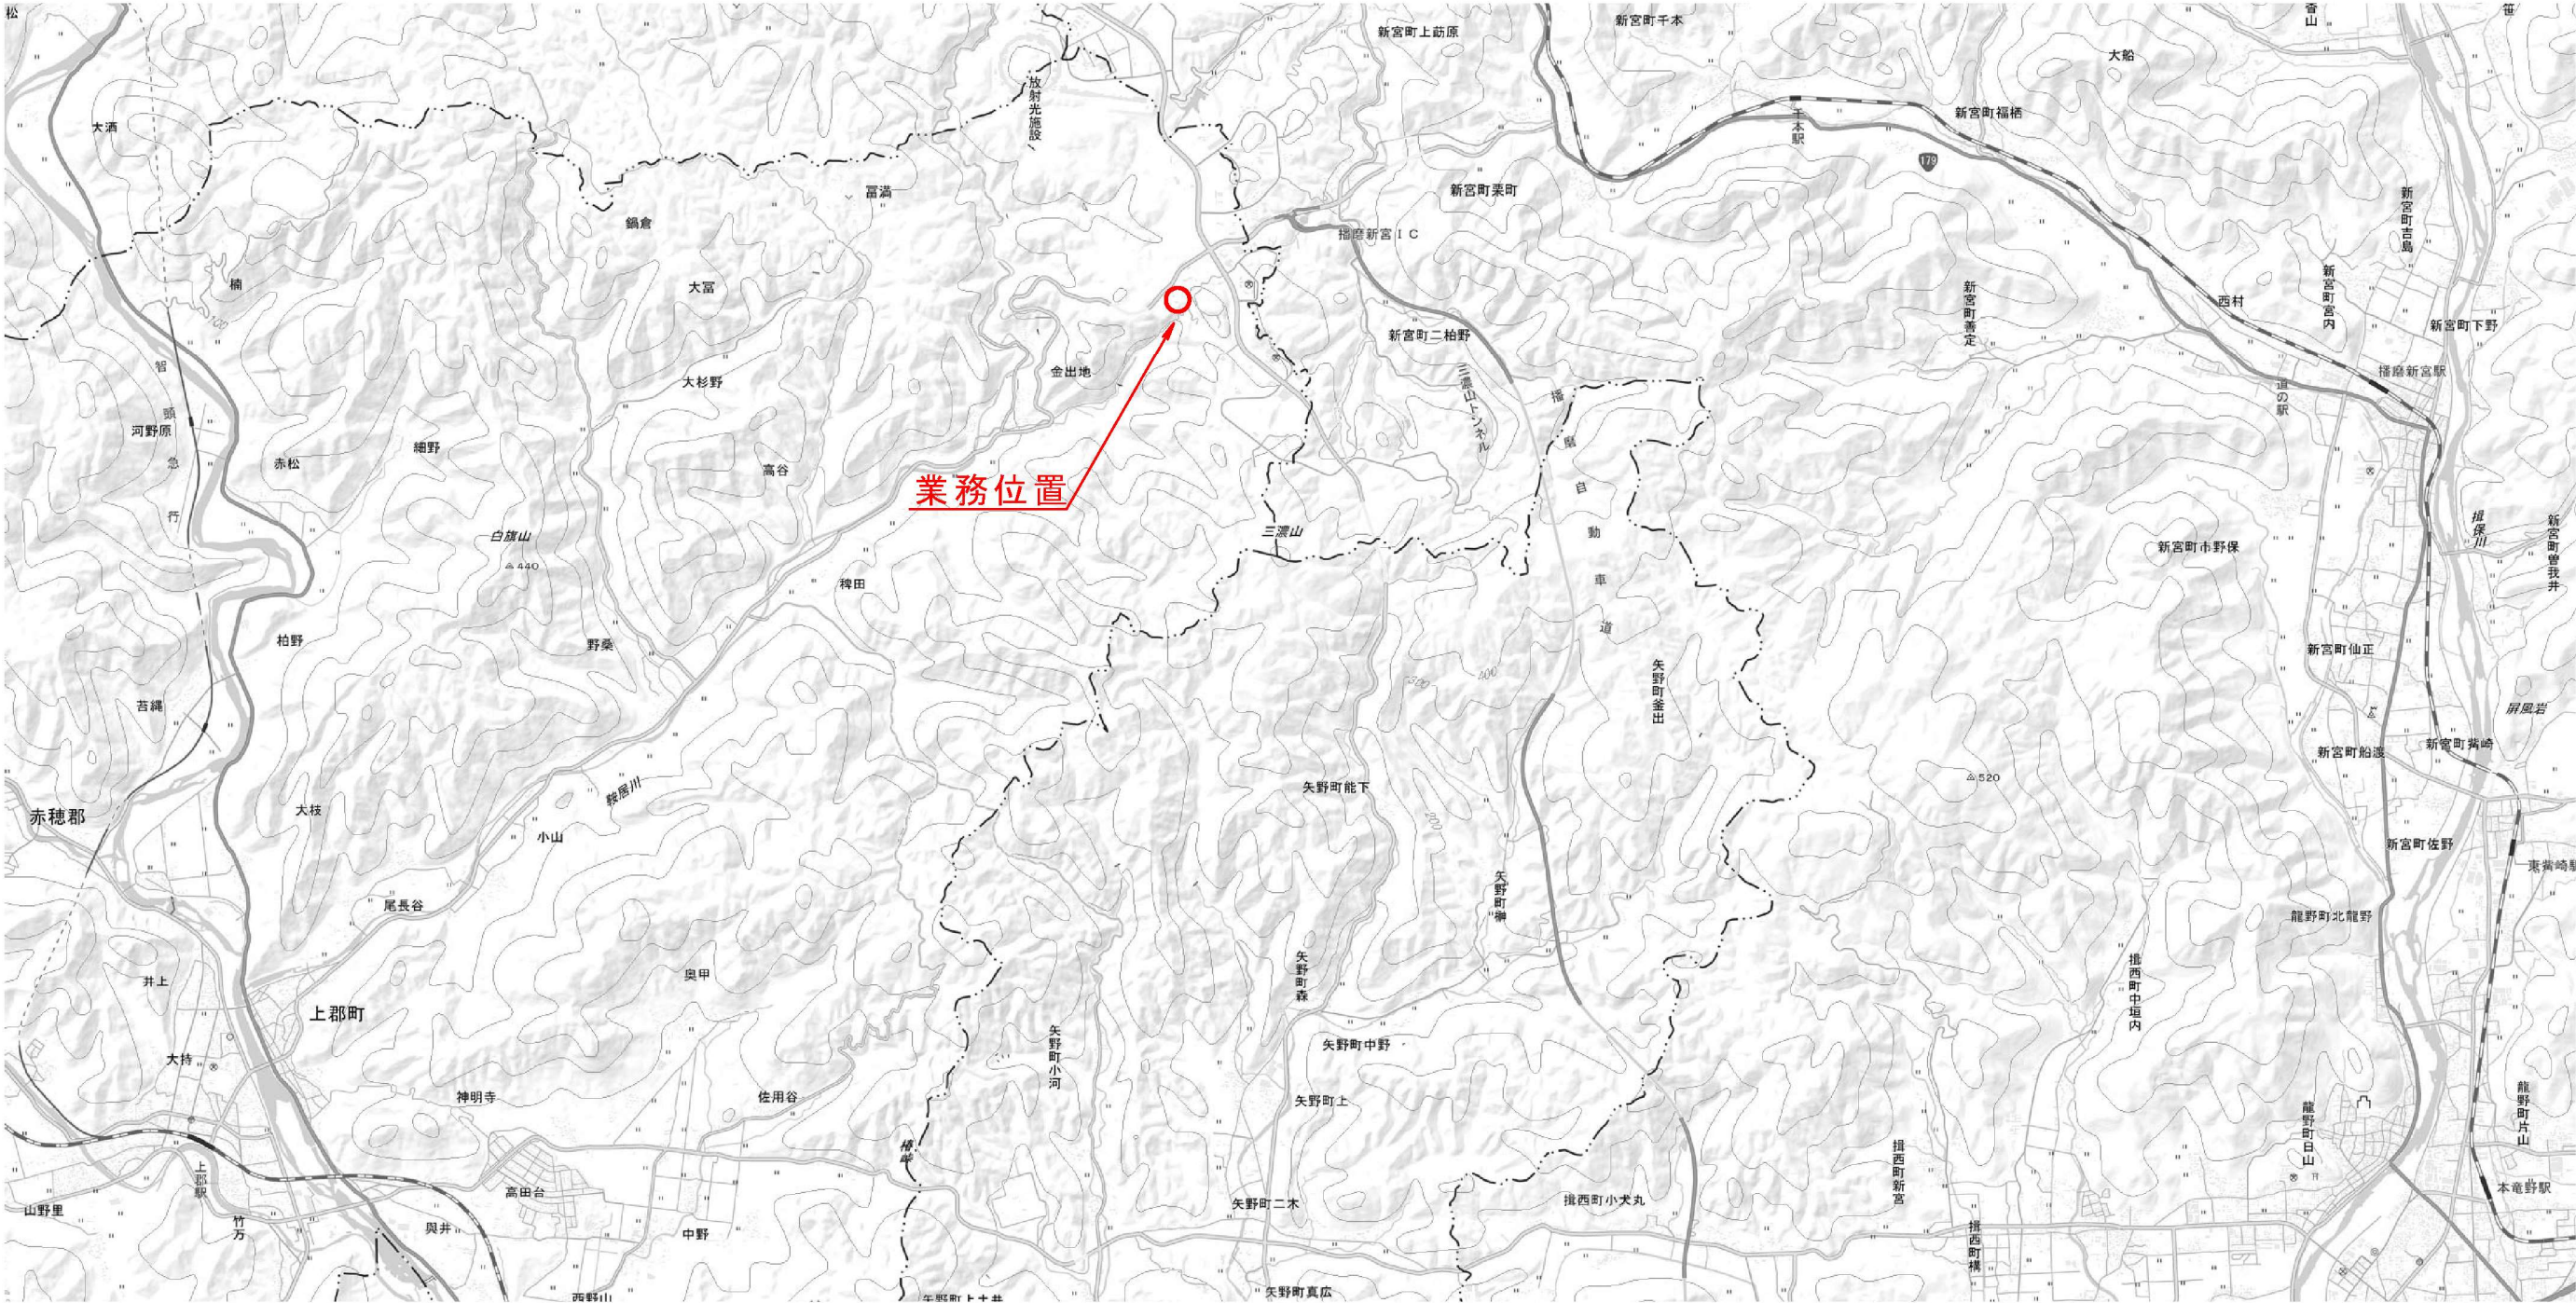


		図面番号 1
業務名称	播磨高原浄化センター汚泥処理棟 耐震診断(非線形解析)業務	
図面名称	位置図	
縮 尺	1/50000 (A3)	
播磨高原広域事務組合		

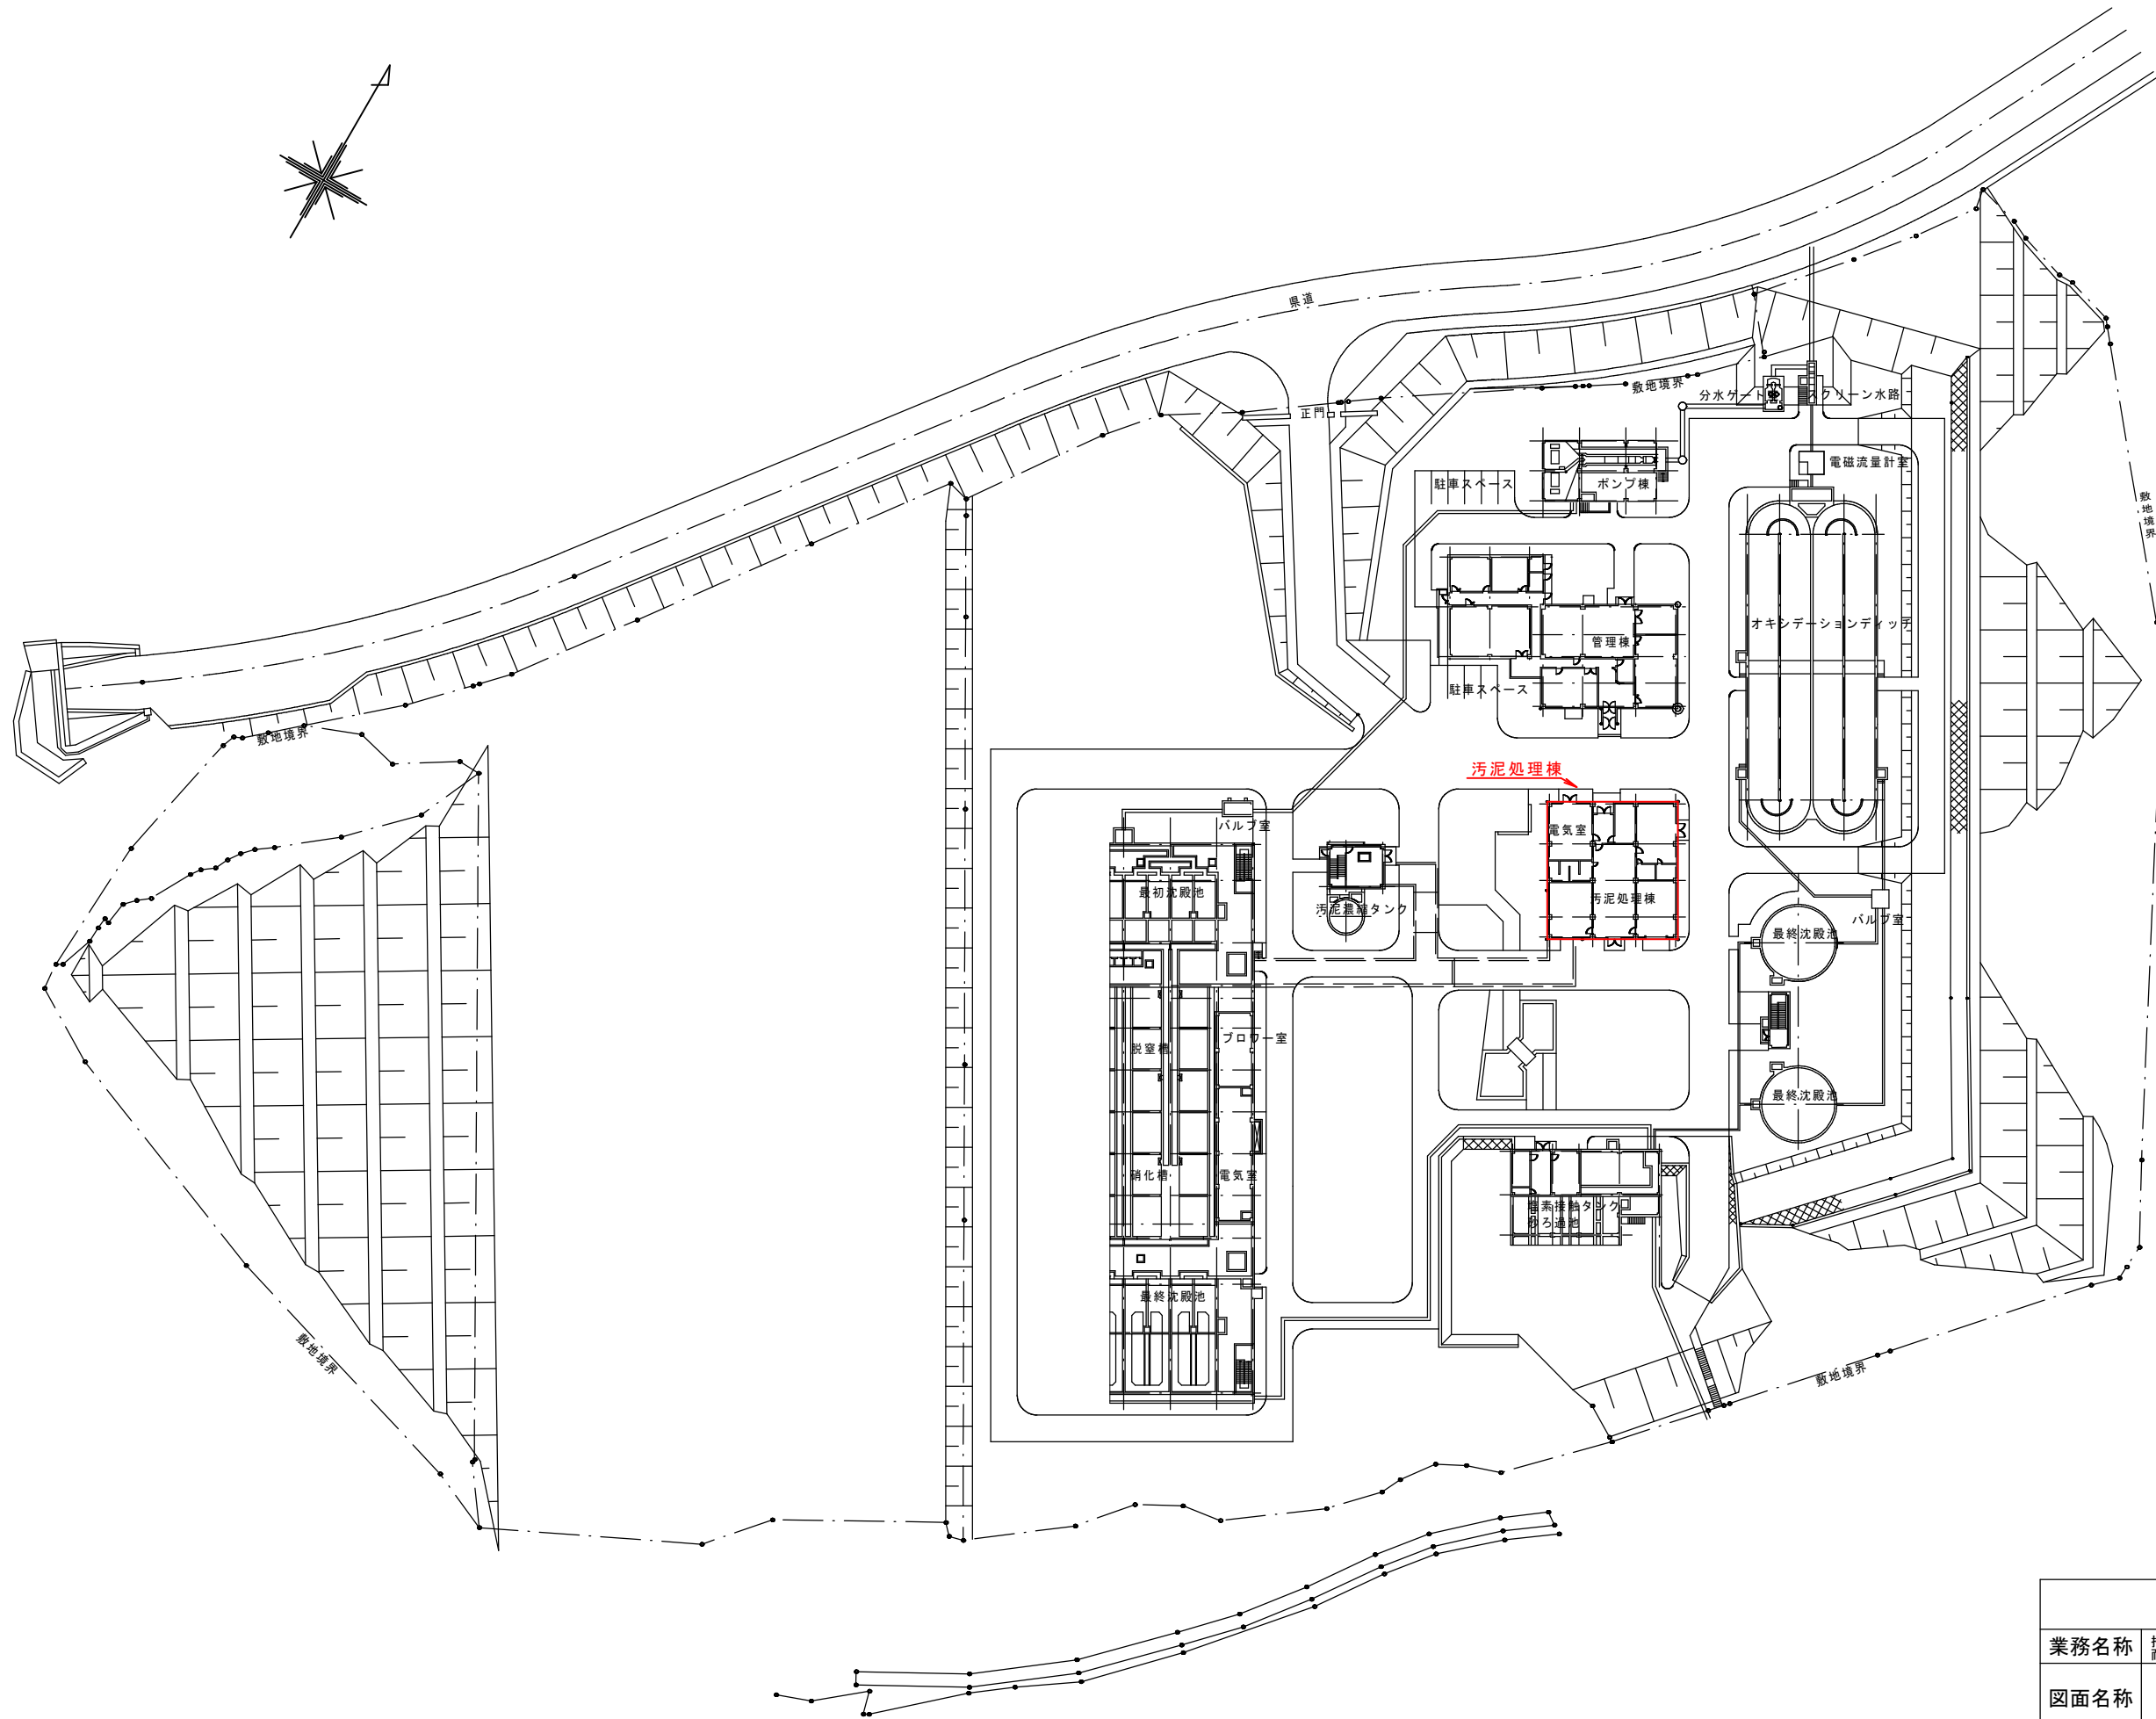


一般平面図 S=1/1000

図面番号 2	
業務名称	播磨高原浄化センター汚泥処理棟 耐震診断(非線形解析)業務
図面名称	一般平面図
縮 尺	1/1000 (A3)
播磨高原広域事務組合	

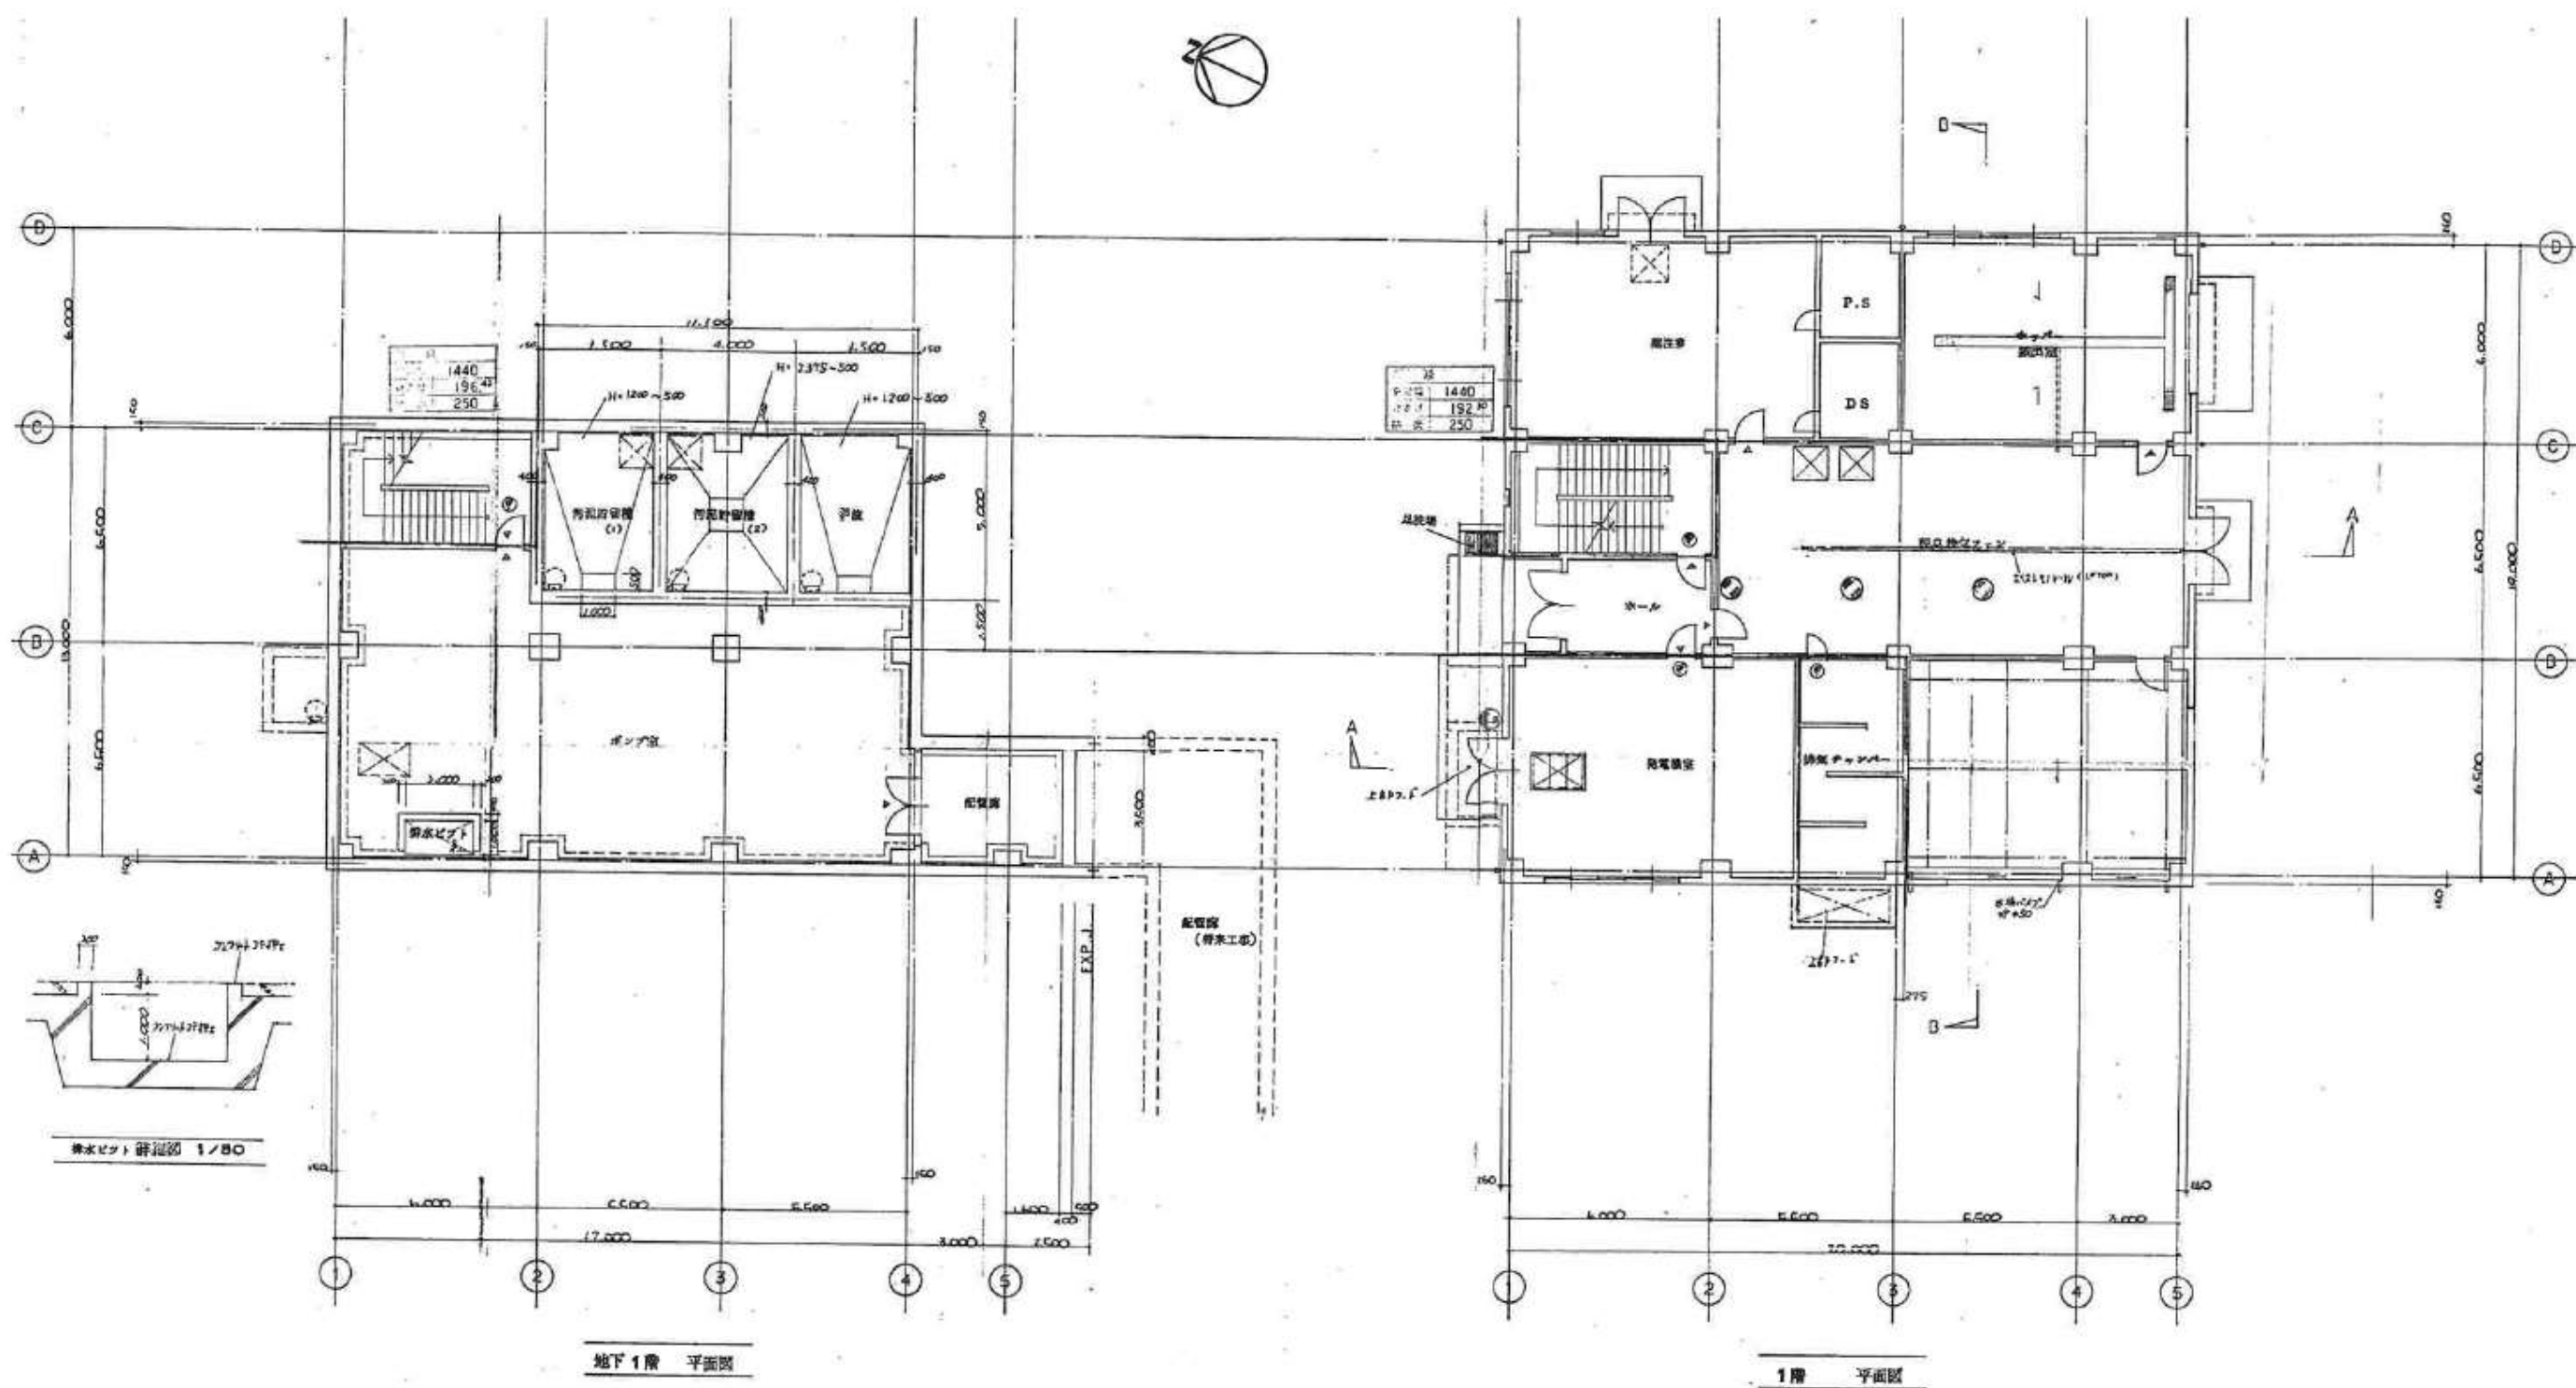

図面番号 3	
業務名称	播磨高原浄化センター汚泥処理棟 耐震診断(非線形解析)業務
図面名称	地下1階, 1階平面図
縮 尺	non
播磨高原広域事務組合	

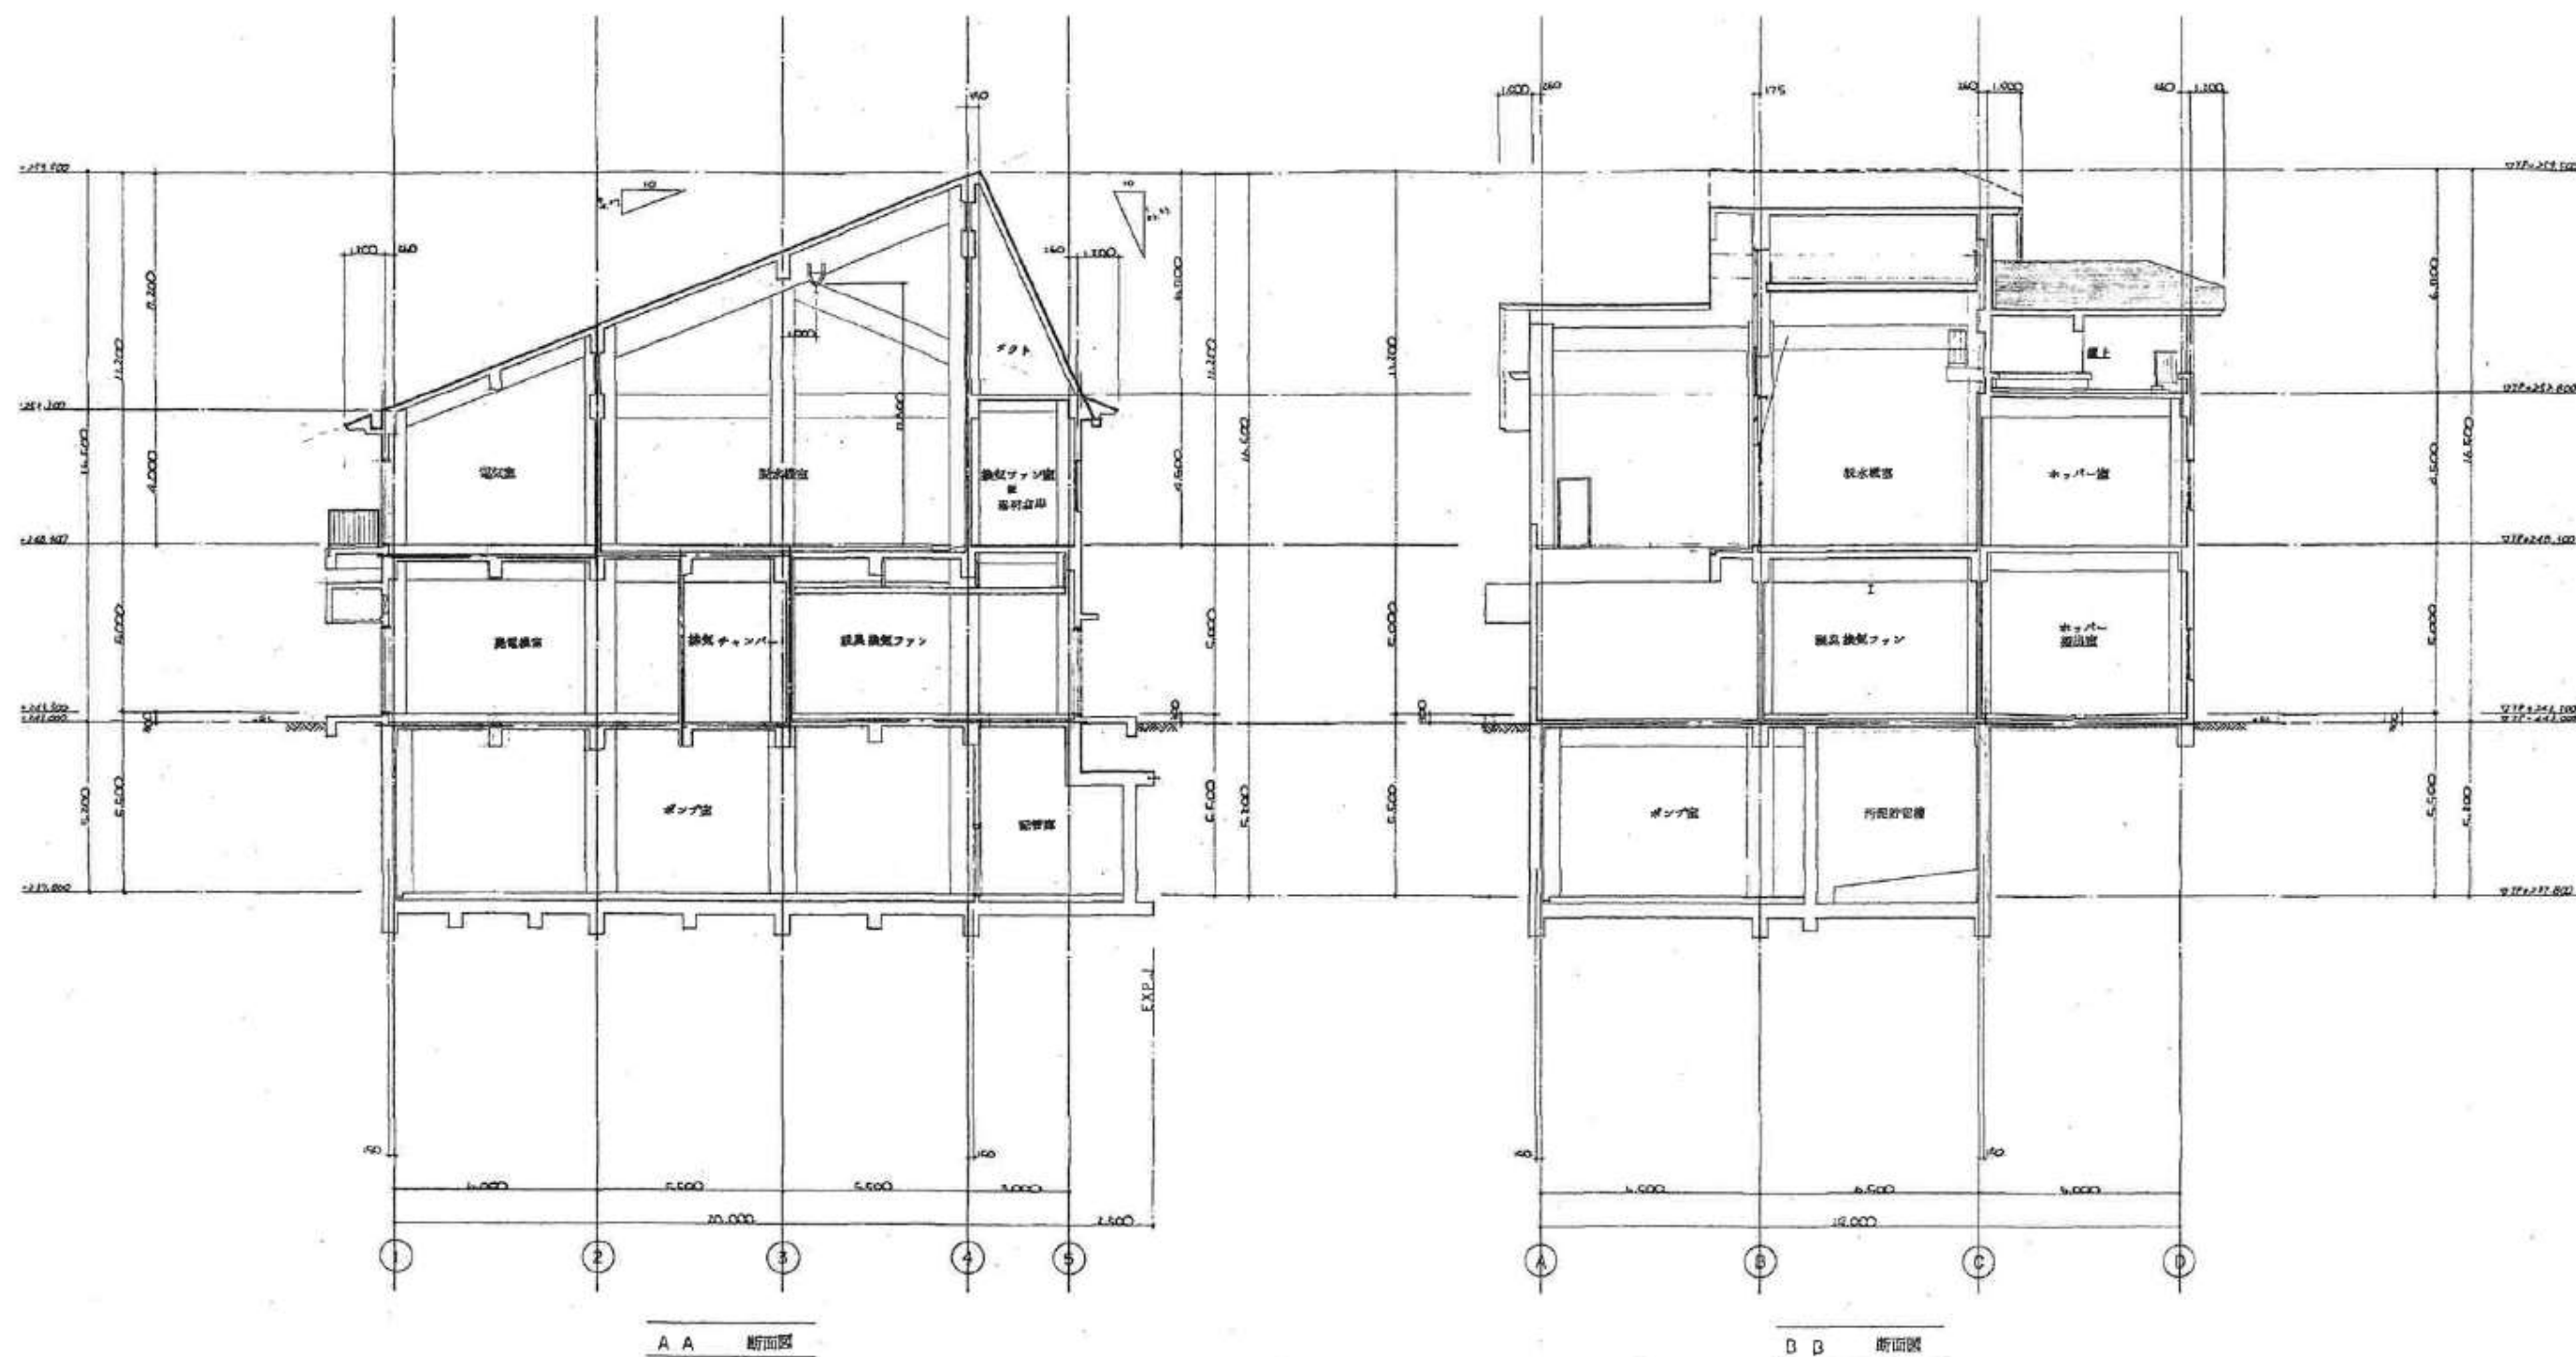

図面番号 4	
業務名称	播磨高原浄化センター汚泥処理棟 耐震診断(非線形解析)業務
図面名称	断面図
縮 尺	non
播磨高原広域事務組合	